



PARTER

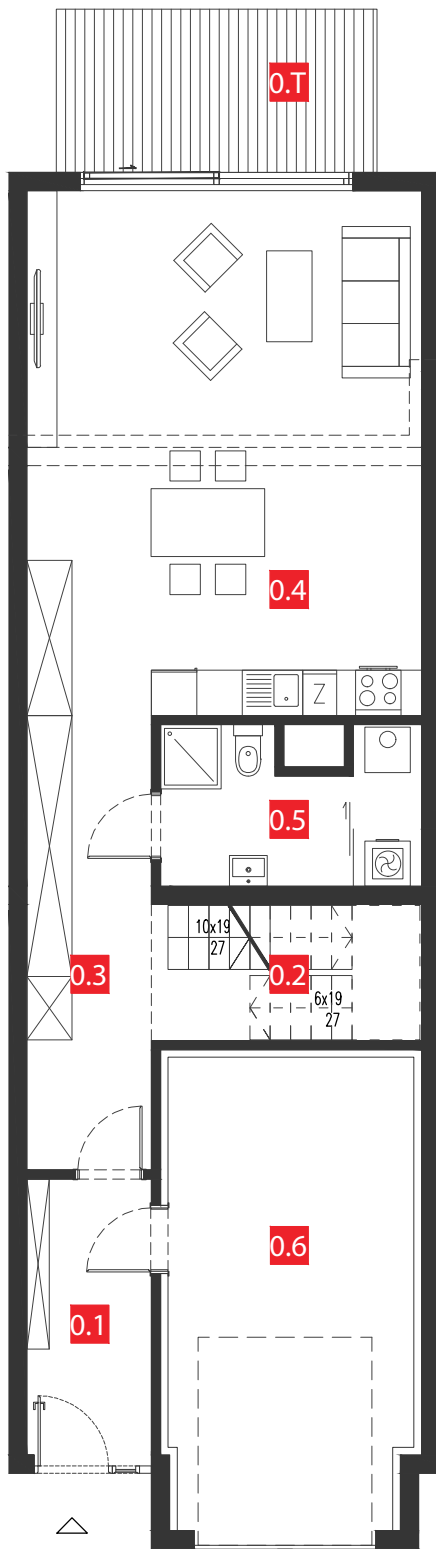


1 PIĘTRO

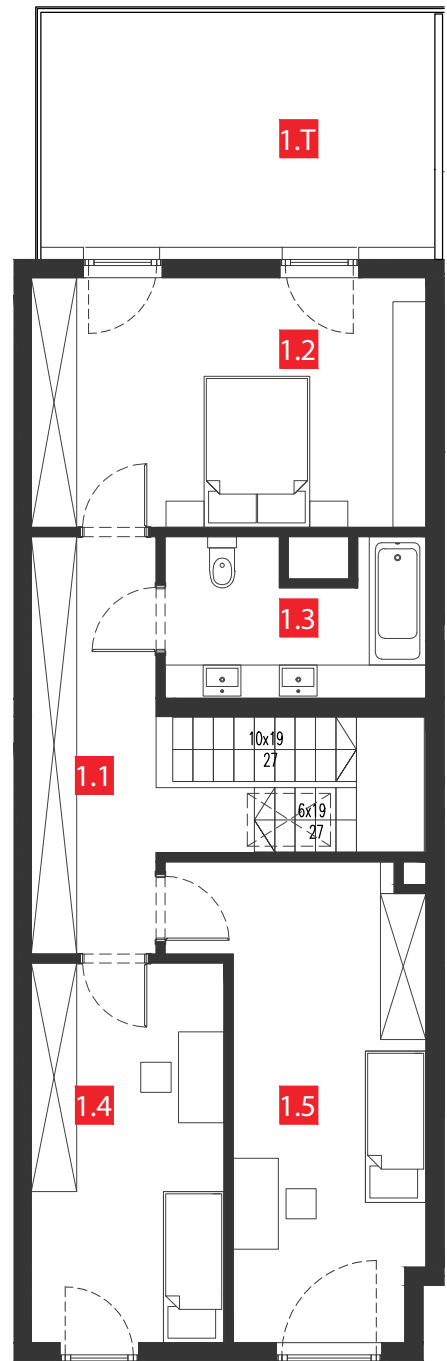

ul. Kłodzka 8c/2, Bielany Wrocławskie LOKAL MIESZKALNY A1



LOKALIZACJA

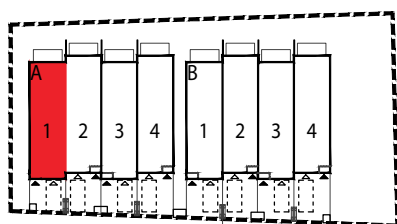

ZESTAWIENIE POMIESZCZEŃ:

PARTER

0.1. PRZEDSIONEK	5,87 m ²
0.2. KLATKA SCHODOWA	6,34 m ²
0.3. KORYTARZ	9,68 m ²
0.4. POKÓJ DZIENNY Z ANEKSEM KUCHENNYM	35,72 m ²
0.5. ŁAZIENKA/ POMIESZCZENIE TECHNICZNE	7,25 m ²
0.6. GARAŻ	19,34 m ²

1 PIĘTRO

1.1 KOMUNIKACJA	9,98 m ²
1.2 SYPIALNIA	16,89 m ²
1.3 ŁAZIENKA	6,53 m ²
1.4 POKÓJ 1	12,67 m ²
1.5 POKÓJ 2	16,57 m ²

POWIERZCHNIA UŻYTKOWA: 146,84 m²

0.T OGRÓD Z TARASEM	124,58 m ²
1.T TARAS	16,32 m ²

POWIERZCHNIA DO WYŁĄCZNEGO KORZYSTANIA PRZED LOKALEM 32,60 m²