



PARTER

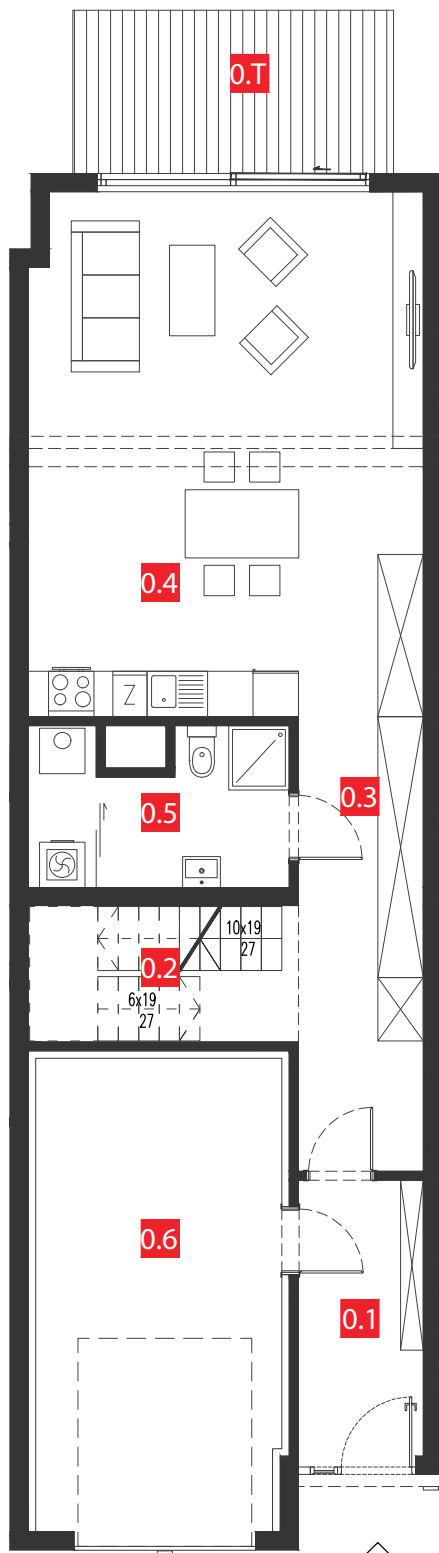

1 PIĘTRO

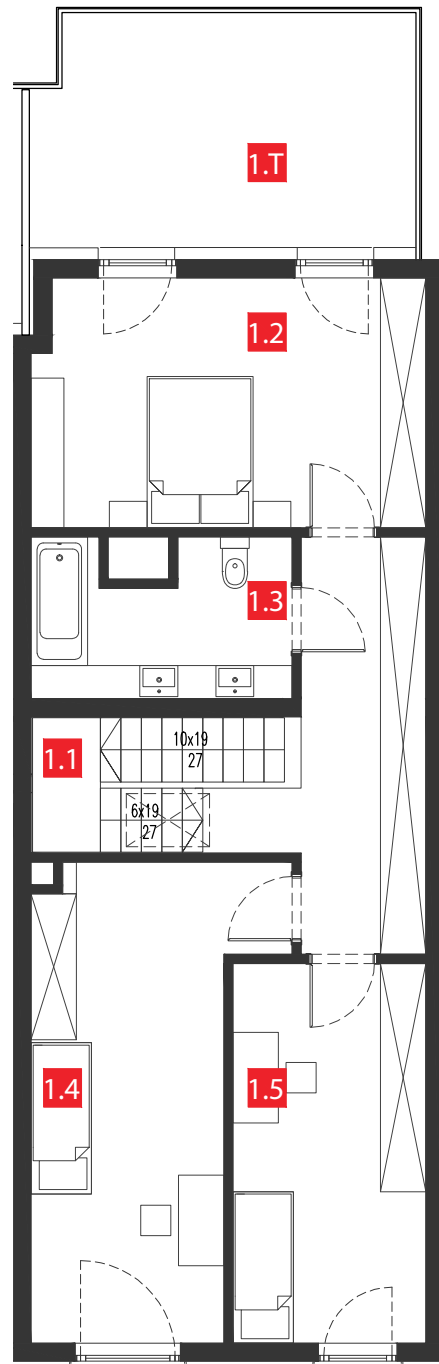

ul. Kłodzka 8c/1, Bielany Wrocławskie
LOKAL MIESZKALNY A2

ZESTAWIENIE POMIESZCZEŃ:

PARTER

0.1. PRZEDSIONEK	5,90 m ²
0.2. KLATKA SCHODOWA	6,32 m ²
0.3. KORYTARZ	9,77 m ²
0.4. POKÓJ DZIENNY Z ANEKSEM KUCHENNYM	35,46 m ²
0.5. ŁAZIENKA/ POMIESZCZENIE TECHNICZNE	7,28 m ²
0.6. GARAŻ	19,61 m ²

1 PIĘTRO

1.1 KOMUNIKACJA	10,27 m ²
1.2 SYPIALNIA	16,67 m ²
1.3 ŁAZIENKA	6,68 m ²
1.4 POKÓJ 1	16,96 m ²
1.5 POKÓJ 2	12,50 m ²

POWIERZCHNIA UŻYTKOWA: 147,42 m²

0.T OGRÓD Z TARASEM	28,90 m ²
1.T TARAS	15,33 m ²

POWIERZCHNIA DO WYŁĄCZNEGO KORZYSTANIA
PRZED LOKALEM 39,32 m²

LOKALIZACJA

