



PARTER

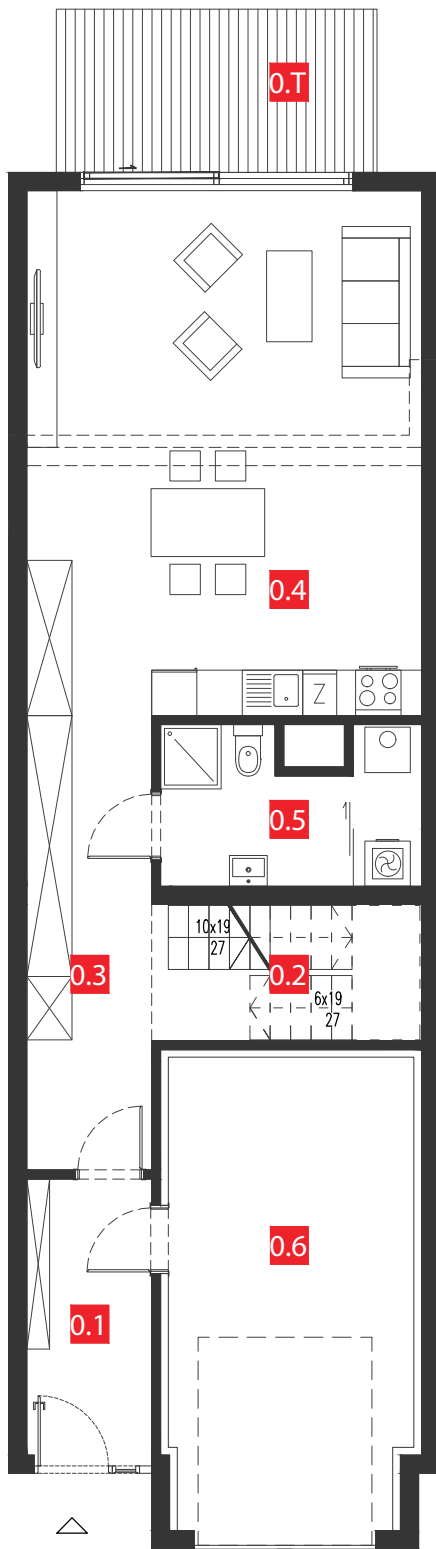

1 PIĘTRO

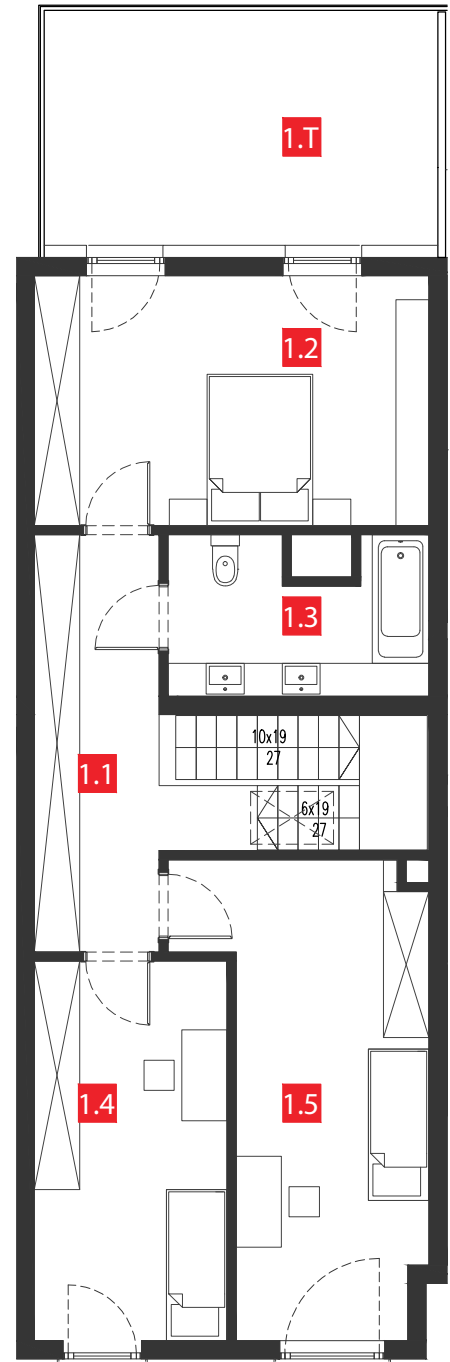

ul. Kłodzka 8b /2, Bielany Wrocławskie
LOKAL MIESZKALNY **A3**

ZESTAWIENIE POMIESZCZEŃ:

PARTER

0.1. PRZEDSIONEK	5,88 m ²
0.2. KLATKA SCHODOWA	6,39 m ²
0.3. KORYTARZ	9,6 m ²
0.4. POKÓJ DZIENNY Z ANEKSEM KUCHENNYM	35,83 m ²
0.5. ŁAZIENKA/ POMIESZCZENIE TECHNICZNE	7,26 m ²
0.6. GARAŻ	19,31 m ²

1 PIĘTRO

1.1 KOMUNIKACJA	10,17 m ²
1.2 SYPIALNIA	16,77 m ²
1.3 ŁAZIENKA	6,45 m ²
1.4 POKÓJ 1	12,52 m ²
1.5 POKÓJ 2	16,55 m ²

POWIERZCHNIA UŻYTKOWA: 146,73 m²

0.T OGRÓD Z TARASEM	34,57 m ²
1.T TARAS	16,41 m ²

POWIERZCHNIA DO WYŁĄCZNEGO KORZYSTANIA
 PRZED LOKALEM 34,82 m²



LOKALIZACJA

