



PARTER

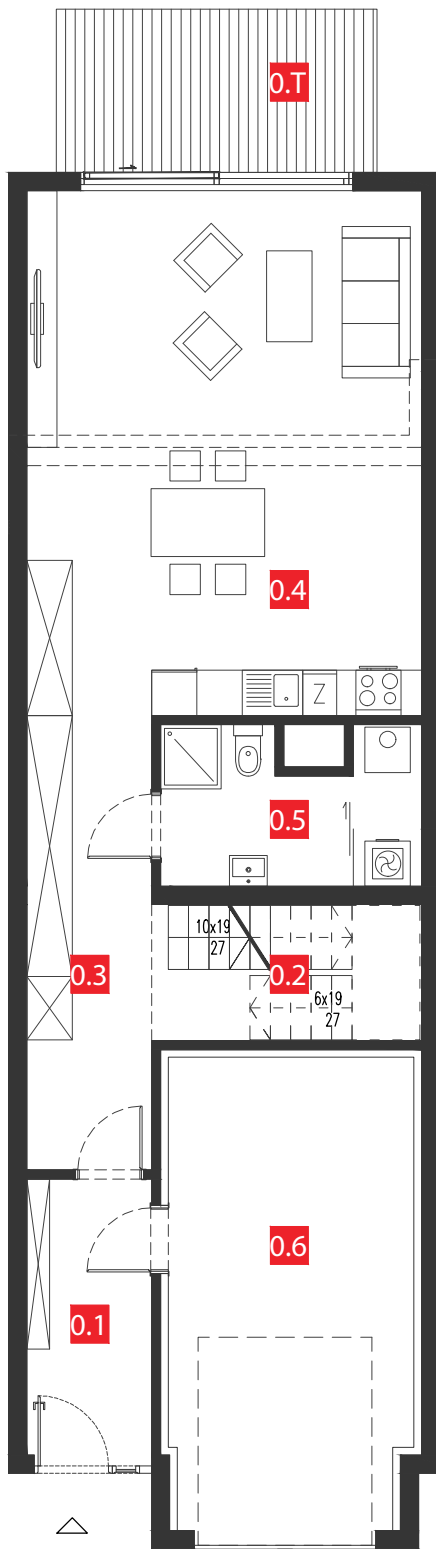

1 PIĘTRO

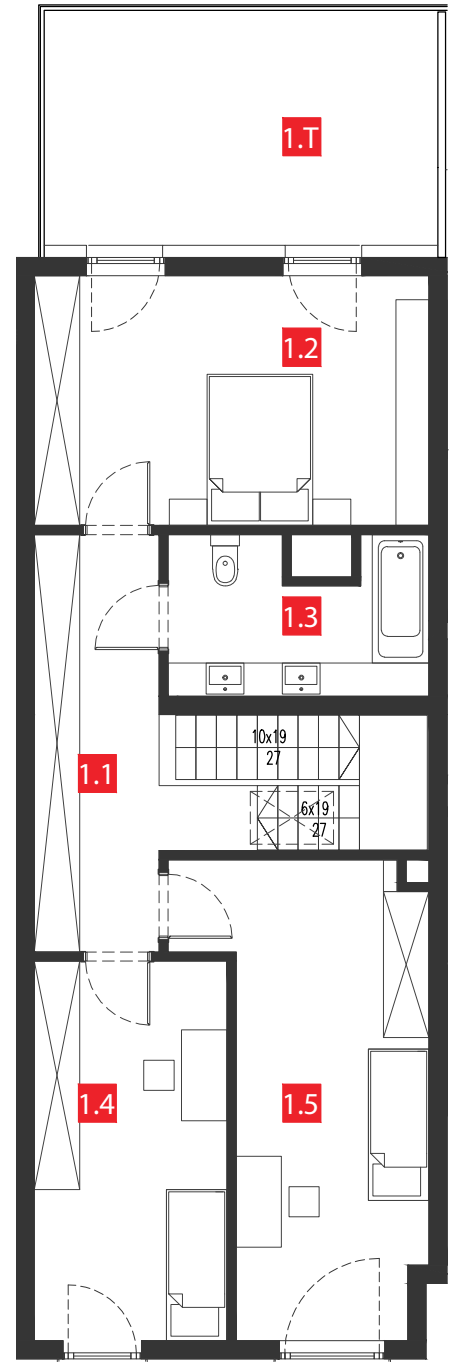


ul. Kłodzka 8a/2, Bielany Wrocławskie

LOKAL MIESZKALNY

B1



LOKALIZACJA

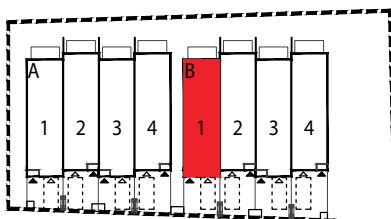

ZESTAWIENIE POMIESZCZEŃ:

PARTER

0.1. PRZEDSIONEK	5,87 m <sup>2</sup>
0.2. KLATKA SCHODOWA	6,35 m <sup>2</sup>
0.3. KORYTARZ	9,70 m <sup>2</sup>
0.4. POKÓJ DZIENNY Z ANEKSEM KUCHENNYM	35,82 m <sup>2</sup>
0.5. ŁAZIENKA/ POMIESZCZENIE TECHNICZNE	7,26 m <sup>2</sup>
0.6. GARAŻ	19,38 m <sup>2</sup>

1 PIĘTRO

1.1 KOMUNIKACJA	10,02 m <sup>2</sup>
1.2 SYPIALNIA	16,97 m <sup>2</sup>
1.3 ŁAZIENKA	6,53 m <sup>2</sup>
1.4 POKÓJ 1	12,68 m <sup>2</sup>
1.5 POKÓJ 2	16,55 m <sup>2</sup>

POWIERZCHNIA UŻYTKOWA: 147,13 m<sup>2</sup>

0.T OGRÓD Z TARASEM	38,05 m <sup>2</sup>
1.T TARAS	16,51 m <sup>2</sup>

POWIERZCHNIA DO WYŁĄCZNEGO KORZYSTANIA PRZED LOKALEM 38,26 m<sup>2</sup>