



PARTER

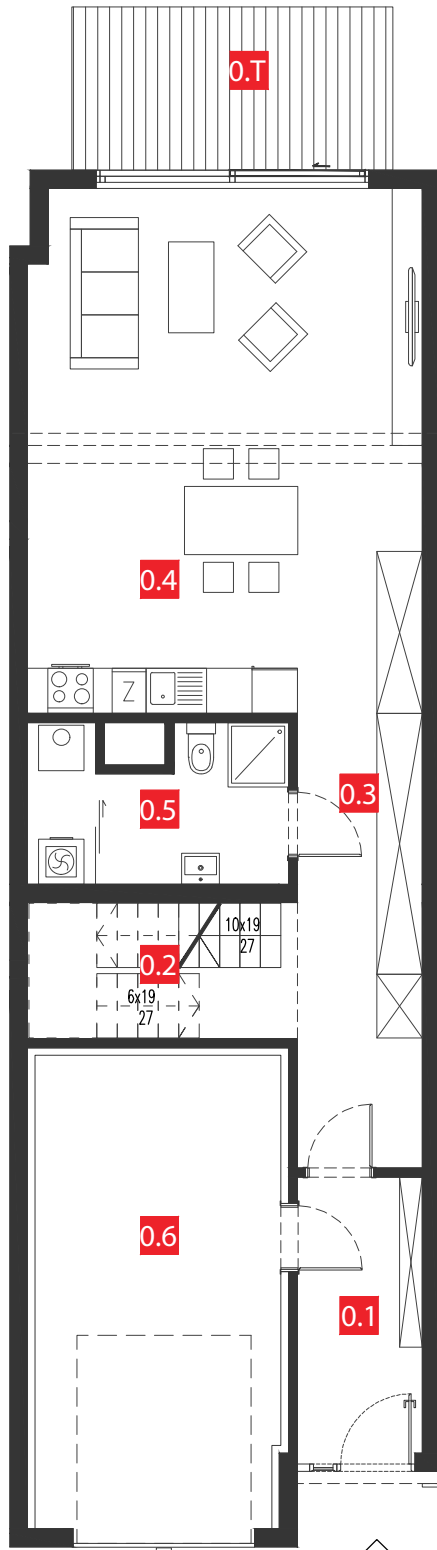

1 PIĘTRO

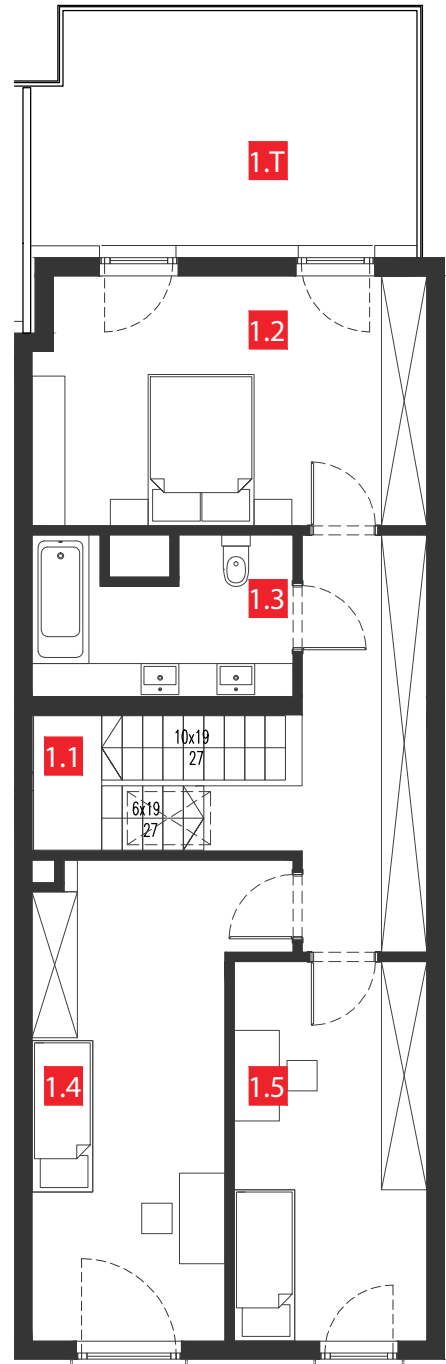

ul. Kłodzka 8a/1, Bielany Wrocławskie
LOKAL MIESZKALNY **B2**

ZESTAWIENIE POMIESZCZEŃ:

PARTER

0.1. PRZEDSIONEK	5,87 m ²
0.2. KLATKA SCHODOWA	6,31 m ²
0.3. KORYTARZ	9,72 m ²
0.4. POKÓJ DZIENNY Z ANEKSEM KUCHENNYM	35,56 m ²
0.5. ŁAZIENKA/ POMIESZCZENIE TECHNICZNE	7,23 m ²
0.6. GARAŻ	19,65 m ²

1 PIĘTRO

1.1 KOMUNIKACJA	10,13 m ²
1.2 SYPIALNIA	16,33 m ²
1.3 ŁAZIENKA	6,45 m ²
1.4 POKÓJ 1	17,00 m ²
1.5 POKÓJ 2	12,64 m ²

POWIERZCHNIA UŻYTKOWA: 146,89 m²

0.T OGRÓD Z TARASEM	34,50 m ²
1.T TARAS	15,71 m ²

POWIERZCHNIA DO WYŁĄCZNEGO KORZYSTANIA
 PRZED LOKALEM 45,34 m²

LOKALIZACJA

