



PARTER

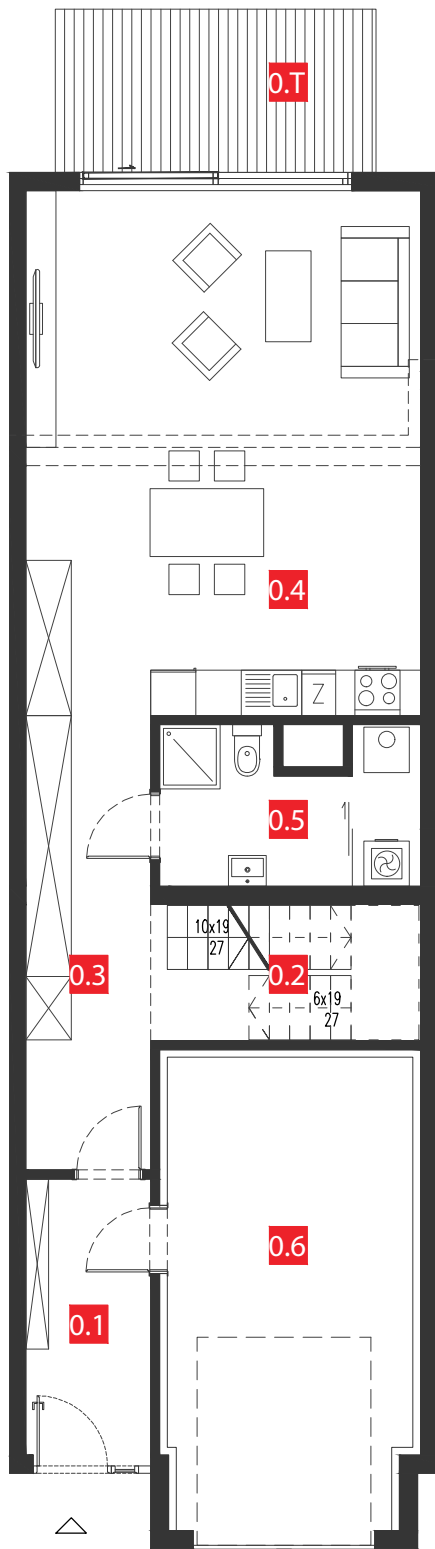


1 PIĘTRO

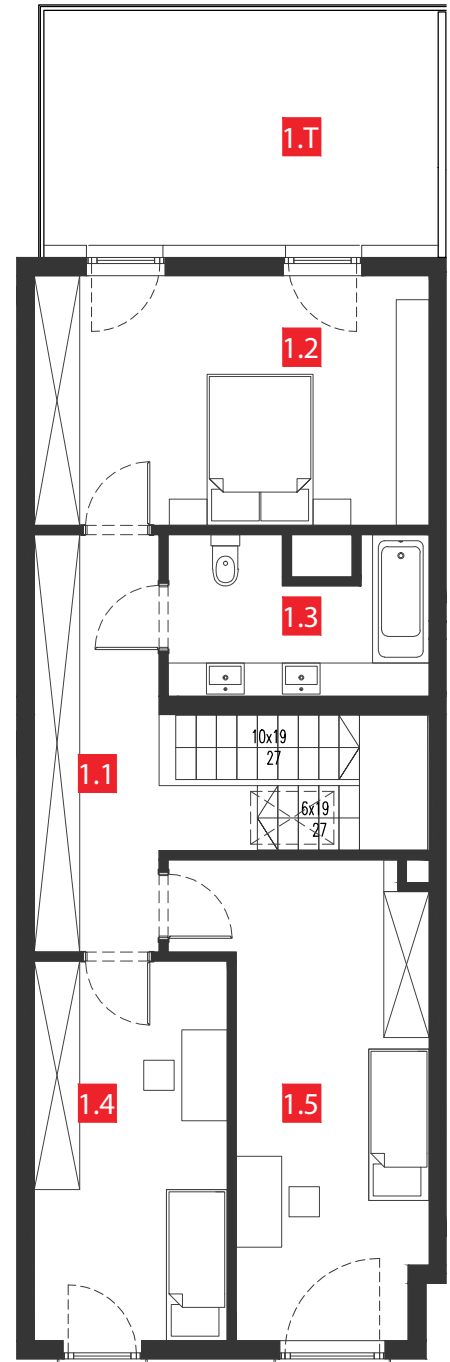

ul. Kłodzka 8/2, Bielany Wrocławskie LOKAL MIESZKALNY B3



LOKALIZACJA

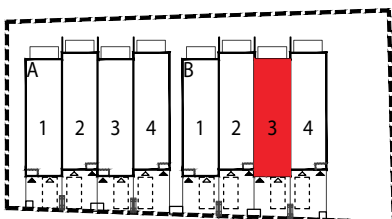

ZESTAWIENIE POMIESZCZEŃ:

PARTER

| | |
|---|----------------------|
| 0.1. PRZEDSIONEK | 5,87 m ² |
| 0.2. KLATKA SCHODOWA | 6,33 m ² |
| 0.3. KORYTARZ | 9,75 m ² |
| 0.4. POKÓJ DZIENNY Z ANEKSEM KUCHENNYM | 35,77 m ² |
| 0.5. ŁAZIENKA/ POMIESZCZENIE TECHNICZNE | 7,21 m ² |
| 0.6. GARAŻ | 19,32 m ² |

1 PIĘTRO

| | |
|-----------------|----------------------|
| 1.1 KOMUNIKACJA | 10,04 m ² |
| 1.2 SYPIALNIA | 16,92 m ² |
| 1.3 ŁAZIENKA | 6,47 m ² |
| 1.4 POKÓJ 1 | 12,66 m ² |
| 1.5 POKÓJ 2 | 16,40 m ² |

POWIERZCHNIA UŻYTKOWA: 146,74 m²

| | |
|---------------------|----------------------|
| 0.T OGRÓD Z TARASEM | 40,20 m ² |
| 1.T TARAS | 16,22 m ² |

POWIERZCHNIA DO WYŁĄCZNEGO KORZYSTANIA PRZED LOKALEM 41,05 m²