





PARKOWY DWÓR KOBIERZYCE

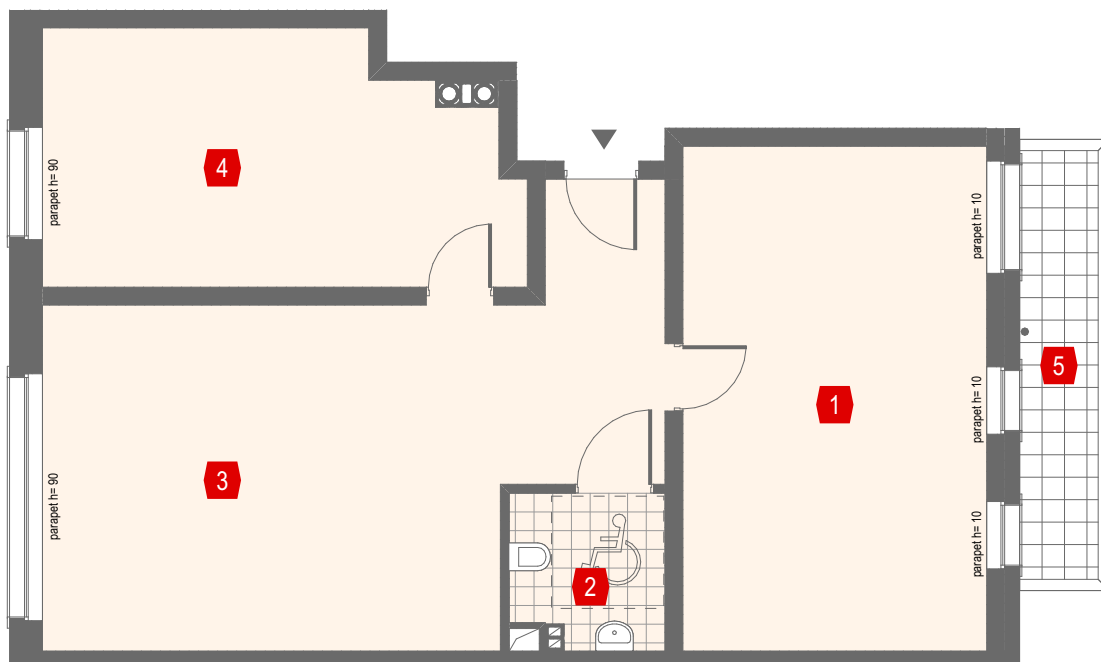

Skala 1:100




LOKALIZACJA
LOKALU USŁUGOWEGO

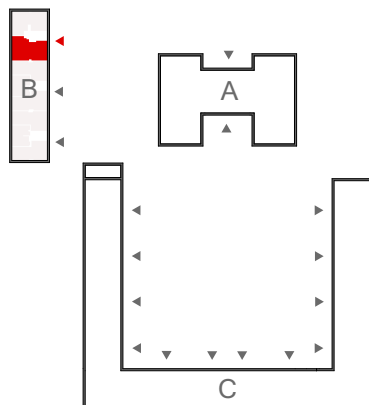

BUDYNEK

B

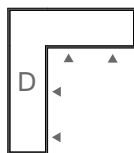

LOKAL USŁUGOWY
KLATKA 1

ZESTAWIENIE POMIESZCZEŃ:

1. POMIESZCZENIE BIUROWE	27,07 m ²
2. ŁAZIENKA	4,10 m ²
3. POMIESZCZENIE BIUROWE	35,93 m ²
4. POMIESZCZENIE BIUROWE	19,89 m ²

POWIERZCHNIA UŻYTKOWA:

5. BALKON	6,02 m ²
-----------	---------------------



SANBET
PIOTROWSKI
DEVELOPMENT

BIURO SPRZEDAŻY MIESZKAŃ
SANBET DEVELOPMENT
UL. TULIPANOWA 2, ŚLĘŻA
55-040 KOBIERZYCE

+48 604 465 334
+48 694 237 142
MIESZKANIA@SANBET.PL
WWW.SANBETDEVELOPMENT.PL

KARTA KATALOGOWA MA CHARAKTER INFORMACYJNY I NIE STANOWI OFERTY ZGODNIE Z ZASADAMI KC. WYMIARY PODANE NA PODSTAWIE PROJEKTU BUDOWLANEGO, MOGĄ WYSTĘPOWAĆ NIEZNACZNE RÓŻNICE, WYNIKAJĄCE Z PROJEKTU WYKONAWCZEGO. POWIERZCHNIA MIESZKANIA OBLICZANA JEST WG NORMY ISO 9836-1997.