





# PARKOWY DWÓR KOBIERZYCE

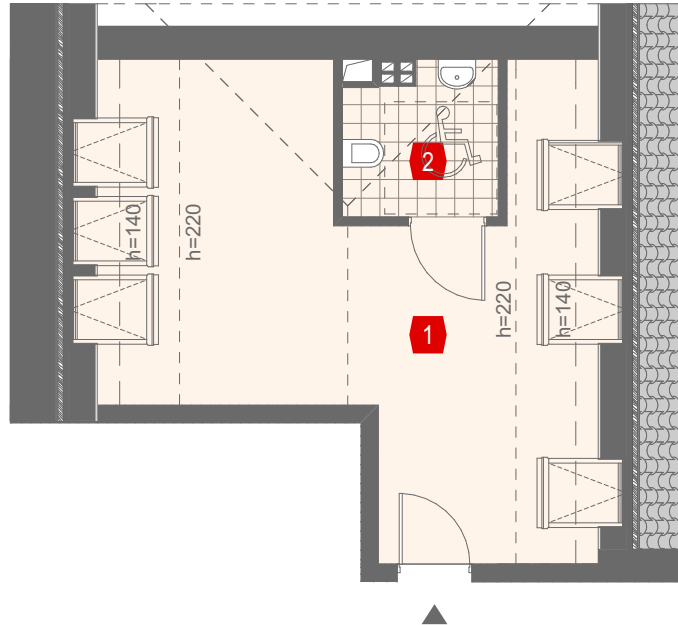

Skala 1:100




LOKALIZACJA  
LOKALU USŁUGOWEGO

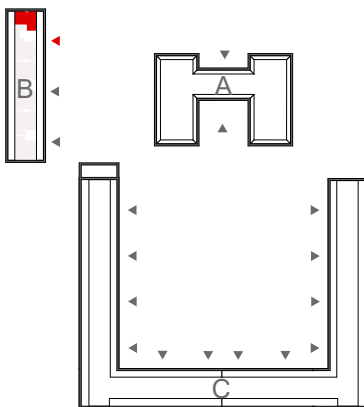

BUDYNEK

## B

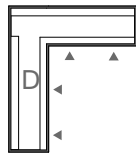

LOKAL USŁUGOWY  
KLATKA 1

ZESTAWIENIE POMIESZCZEŃ:

1. POMIESZCZENIE BIUROWE
2. ŁAZIENKA

POWIERZCHNIA UŻYTKOWA:

B/K1/3/B1  
PODDASZE

24,01 m<sup>2</sup>  
4,02 m<sup>2</sup>

28,03 m<sup>2</sup>



BIURO SPRZEDAŻY MIESZKAŃ  
SANBET DEVELOPMENT  
UL. TULIPANOWA 2, ŚLĘZA  
55-040 KOBIERZYCE

+48 604 465 334  
+48 694 237 142  
MIESZKANIA@SANBET.PL  
WWW.SANBETDEVELOPMENT.PL

KARTA KATALOGOWA MA CHARAKTER INFORMACYJNY I NIE STANOWI OFERTY ZGODNIE Z ZASADAMI KC. WYMIARY PODANE NA PODSTAWIE PROJEKTU BUDOWLANEGO, MOGĄ WYSTĘPOWAĆ NIEZNACZNE RÓŻNICE, WYNIKAJĄCE Z PROJEKTU WYKONAWCZEGO. POWIERZCHNIA MIESZKANIA OBLICZANA JEST WG NORMY ISO 9836-1997.