




PARKOWY DWÓR KOBIERZYCE

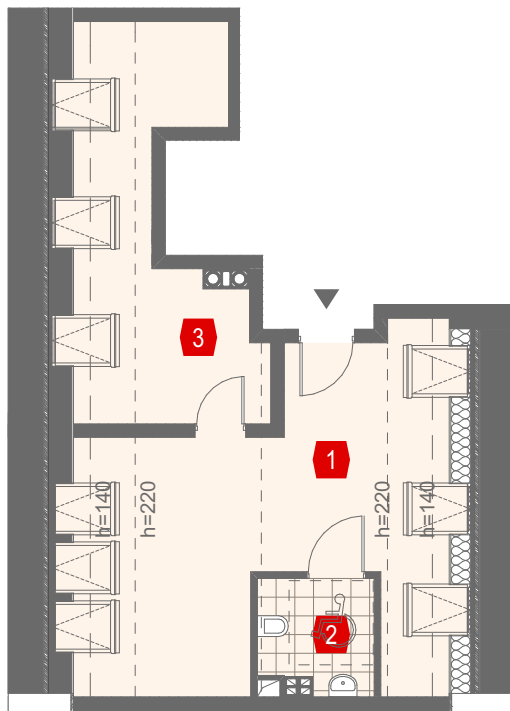


Skala 1:133

0 5 m




LOKALIZACJA
LOKALU USŁUGOWEGO

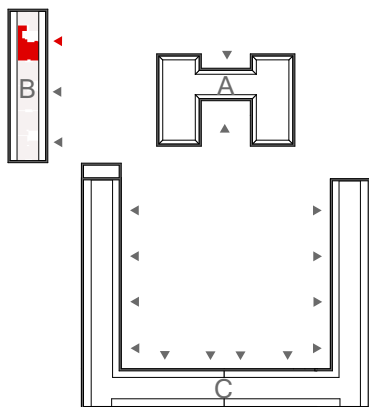

BUDYNEK

B

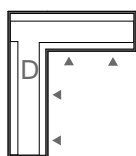

LOKAL USŁUGOWY
KLATKA 1

B/K1/3/B2
PODDASZE

ZESTAWIENIE POMIESZCZEŃ:

1. POMIESZCZENIE BIUROWE	23,21 m ²
2. ŁAZIENKA	4,04 m ²
3. POMIESZCZENIE BIUROWE	12,43 m ²

POWIERZCHNIA UŻYTKOWA:

39,68 m²

SANBET
PIOTROWSKI
DEVELOPMENT

BIURO SPRZEDAŻY MIESZKAŃ
SANBET DEVELOPMENT
UL. TULIPANOWA 2, ŚLĘZA
55-040 KOBIERZYCE

+48 604 465 334
+48 694 237 142
MIESZKANIA@SANBET.PL
WWW.SANBETDEVELOPMENT.PL

KARTA KATALOGOWA MA CHARAKTER INFORMACYJNY I NIE STANOWI OFERTY ZGODNIE Z ZASADAMI KC. WYMIARY PODANE NA PODSTAWIE PROJEKTU BUDOWLANEGO, MOGĄ WYSTĘPOWAĆ NIEZNACZNE RÓŻNICE, WYNIKAJĄCE Z PROJEKTU WYKONAWCZEGO. POWIERZCHNIA MIESZKANIA OBLICZANA JEST WG NORMY ISO 9836-1997.