





## PARKOWY DWÓR KOBIERZYCE

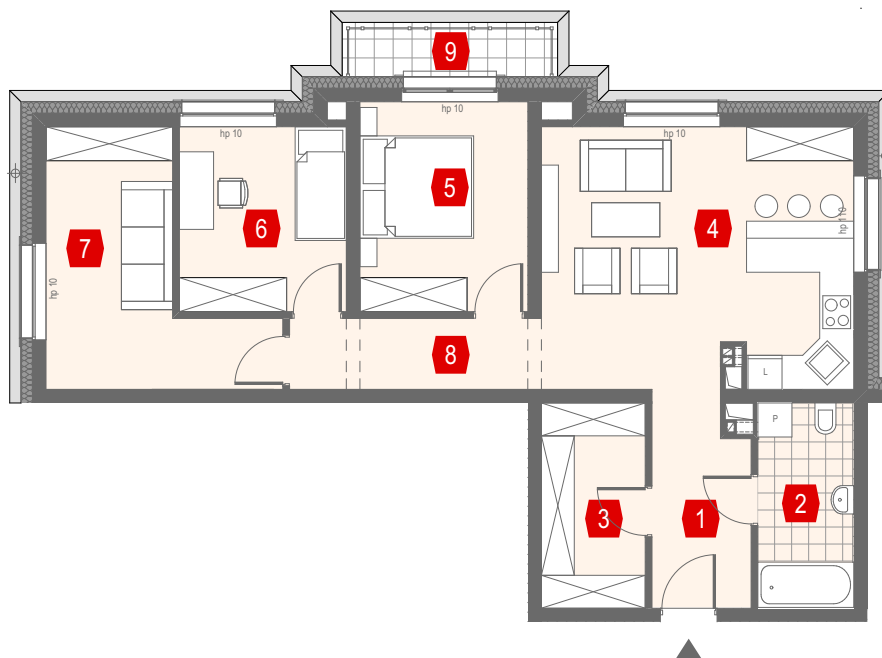

Skala 1:133




### LOKALIZACJA MIESZKANIA

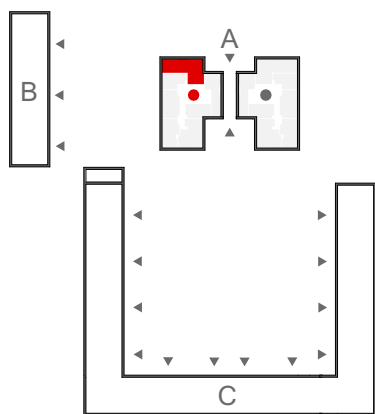

### BUDYNEK

# A

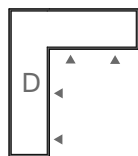

### MIESZKANIE KLATKA 1

A/K1/1/M1  
PIĘTRO I

#### ZESTAWIENIE POMIESZCZEŃ:

1. HOL	6,12 m <sup>2</sup>
2. ŁAZIENKA	5,96 m <sup>2</sup>
3. GARDEROBA	6,46 m <sup>2</sup>
4. POKÓJ DZIENNY Z ANEKSEM KUCH.	24,82 m <sup>2</sup>
5. POKÓJ	10,75 m <sup>2</sup>
6. POKÓJ	9,41 m <sup>2</sup>
7. POKÓJ	12,50 m <sup>2</sup>
8. KOMUNIKACJA	5,40 m <sup>2</sup>

#### POWIERZCHNIA UŻYTKOWA:

9. BALKON	2,78 m <sup>2</sup>
-----------	---------------------



BIURO SPRZEDAŻY MIESZKAŃ  
SANBET DEVELOPMENT  
UL. TULIPANOWA 2, ŚLĘZA  
55-040 KOBIERZYCE

+48 604 465 334  
+48 694 237 142  
MIESZKANIA@SANBET.PL  
WWW.SANBETDEVELOPMENT.PL

KARTA KATALOGOWA MA CHARAKTER INFORMACYJNY I NIE STANOWI OFERTY ZGODNIE Z ZASADAMI K.C. WYMIARY PODANE NA PODSTAWIE PROJEKTU BUDOWLANEGO, MOGĄ WYSTĘPOWAĆ NIEZNACZNE RÓŻNICE, WYNIKAJĄCE Z PROJEKTU WYKONAWCZEGO. POWIERZCHNIA MIESZKANIA OBLICZANA JEST WG NORMY ISO 9836-1997.