



PARKOWY DWÓR KOBIERZYCE

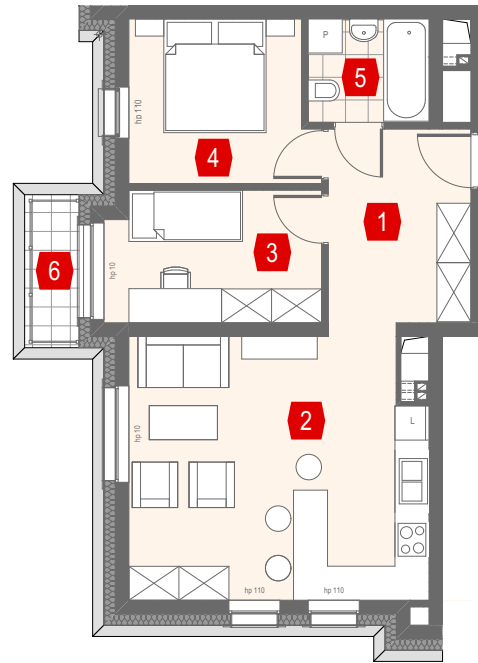

Skala 1:133




LOKALIZACJA MIESZKANIA

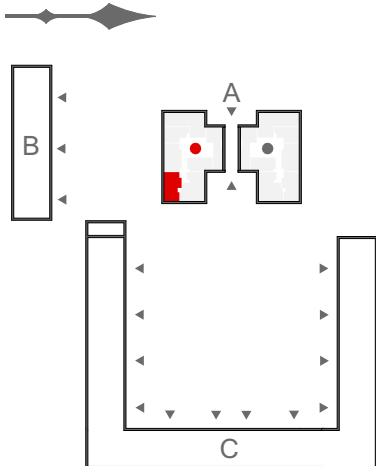

BUDYNEK

A

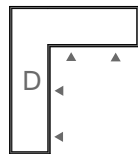

MIESZKANIE KLATKA 1

ZESTAWIENIE POMIESZCZEŃ:

1. HOL	8,71 m ²
2. POKÓJ DZIENNY Z ANEKSEM KUCH.	23,65 m ²
3. POKÓJ	8,56 m ²
4. POKÓJ	8,99 m ²
5. ŁAZIENKA	3,77 m ²

POWIERZCHNIA UŻYTKOWA: 53,68 m²

6. BALKON 1,90 m²



BIURO SPRZEDAŻY MIESZKAŃ
SANBET DEVELOPMENT
UL. TULIPANOWA 2, SŁĘZA
55-040 KOBIERZYCE

+48 604 465 334
+48 694 237 142
MIESZKANIA@SANBET.PL
WWW.SANBETDEVELOPMENT.PL

KARTA KATALOGOWA MA CHARAKTER INFORMACYJNY I NIE STANOWI OFERTY ZGODNIE Z ZASADAMI KC. WYMIARY PODANE NA PODSTAWIE PROJEKTU BUDOWLANEGO, MOGĄ WYSTĘPOWAĆ NIEZNACZNE RÓŻNICE, WYNIKAJĄCE Z PROJEKTU WYKONAWCZEGO. POWIERZCHNIA MIESZKANIA OBLICZANA JEST WG NORMY ISO 9836-1997.