





PARKOWY DWÓR KOBIERZYCE

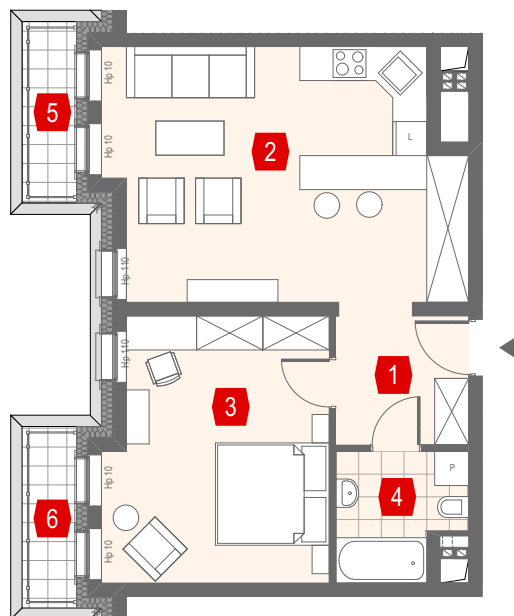

Skala 1:133




LOKALIZACJA MIESZKANIA

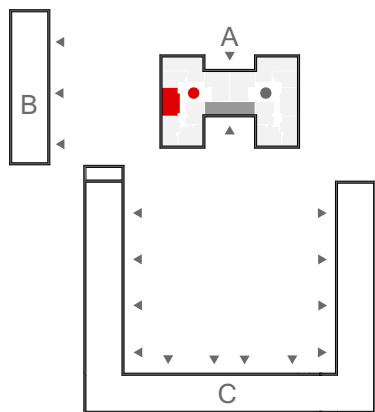

BUDYNEK

A

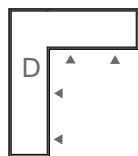

MIESZKANIE KLATKA 1

ZESTAWIENIE POMIESZCZEŃ:

1. HOL	5,17 m ²
2. POKÓJ DZIENNY Z ANEKSEM KUCH.	26,51 m ²
3. POKÓJ	17,60 m ²
4. ŁAZIENKA	4,62 m ²

POWIERZCHNIA UŻYTKOWA: 53,90 m²

5. BALKON	2,30 m ²
6. BALKON	2,30 m ²



BIURO SPRZEDAŻY MIESZKAŃ
SANBET DEVELOPMENT
UL. TULIPANOWA 2, SŁĘZA
55-040 KOBIERZYCE

+48 604 465 334
+48 694 237 142
MIESZKANIA@SANBET.PL
WWW.SANBETDEVELOPMENT.PL

KARTA KATALOGOWA MA CHARAKTER INFORMACYJNY I NIE STANOWI OFERTY ZGODNIE Z ZASADAMI K.C. WYMIARY PODANE NA PODSTAWIE PROJEKTU BUDOWLANEGO, MOGĄ WYSTĘPOWAĆ NIEZNACZNE RÓŻNICE, WYNIKAJĄCE Z PROJEKTU WYKONAWCZEGO. POWIERZCHNIA MIESZKANIA OBLICZANA JEST WG NORMY ISO 9836-1997.