





PARKOWY DWÓR KOBIERZYCE

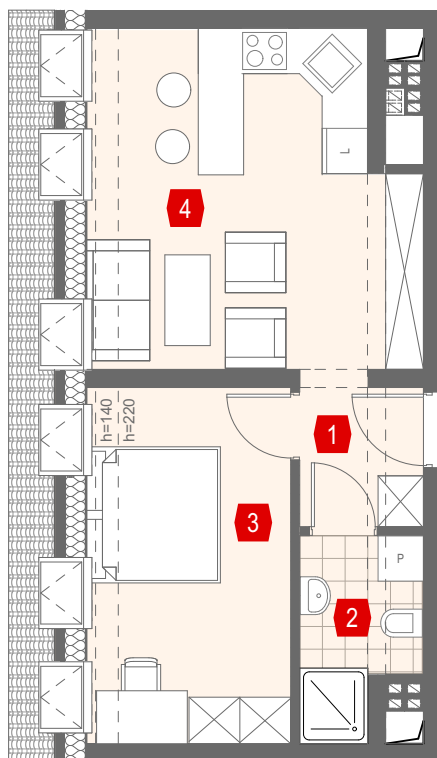

Skala 1:100




LOKALIZACJA MIESZKANIA

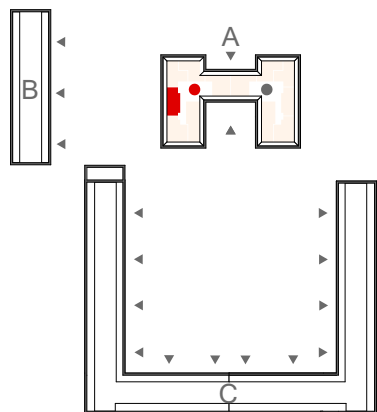

BUDYNEK

A

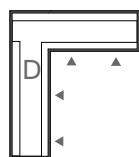

MIESZKANIE KLATKA 1

A/K1/4/M4
PODDASZE

ZESTAWIENIE POMIESZCZEŃ:

1. HOL	3,13 m ²
2. ŁAZIENKA	3,69 m ²
3. POKÓJ	11,16 m ²
4. POKÓJ DZIENNY Z ANEKSEM KUCH.	17,14 m ²

POWIERZCHNIA UŻYTKOWA:

35,12 m²



BIURO SPRZEDAŻY MIESZKAŃ
SANBET DEVELOPMENT
UL. TULIPANOWA 2, SŁĘZA
55-040 KOBIERZYCE

+48 604 465 334
+48 694 237 142
MIESZKANIA@SANBET.PL
WWW.SANBETDEVELOPMENT.PL

KARTA KATALOGOWA MA CHARAKTER INFORMACYJNY I NIE STANOWI OFERTY ZGODNIE Z ZASADAMI K.C. WYMIARY PODANE NA PODSTAWIE PROJEKTU BUDOWLANEGO, MOGĄ WYSTĘPOWAĆ NIEZNACZNE RÓŻNICE, WYNIKAJĄCE Z PROJEKTU WYKONAWCZEGO. POWIERZCHNIA MIESZKANIA OBLICZANA JEST WG NORMY ISO 9836-1997.