





PARKOWY DWÓR KOBIERZYCE




Skala 1:100

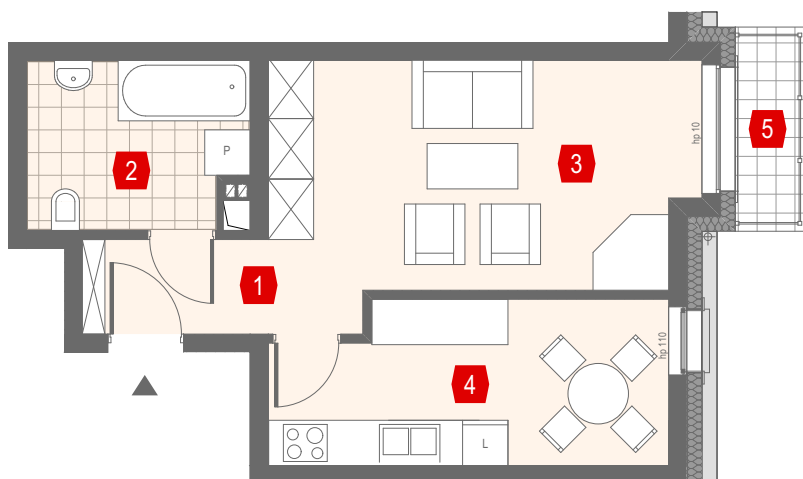

LOKALIZACJA MIESZKANIA

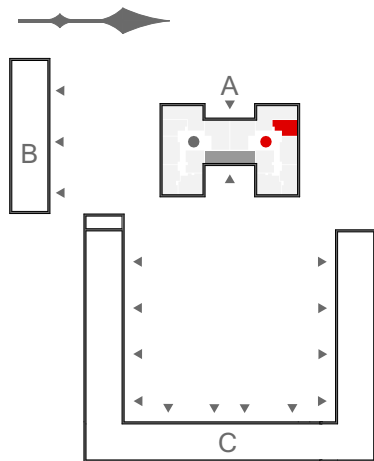

BUDYNEK

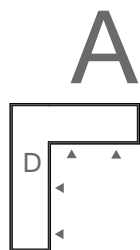

MIESZKANIE KLATKA 2

A/K2/2/M3
PIĘTRO 2

ZESTAWIENIE POMIESZCZEŃ:

1. HOL	2,98 m ²
2. ŁAZIENKA	6,18 m ²
3. POKÓJ DZIENNY	17,36 m ²
4. KUCHNIA	10,63 m ²

POWIERZCHNIA UŻYTKOWA:

5. BALKON	1,90 m ²
-----------	---------------------



BIURO SPRZEDAŻY MIESZKAŃ
SANBET DEVELOPMENT
UL. TULIPANOWA 2, SŁĘZA
55-040 KOBIERZYCE

+48 604 465 334
+48 694 237 142
MIESZKANIA@SANBET.PL
WWW.SANBETDEVELOPMENT.PL

KARTA KATALOGOWA MA CHARAKTER INFORMACYJNY I NIE STANOWI OFERTY ZGODNIE Z ZASADAMI K.C. WYMIARY PODANE NA PODSTAWIE PROJEKTU BUDOWLANEGO, MOGĄ WYSTĘPOWAĆ NIEZNACZNE RÓŻNICE, WYNIKAJĄCE Z PROJEKTU WYKONAWCZEGO. POWIERZCHNIA MIESZKANIA OBLICZANA JEST WG NORMY ISO 9836-1997.