





## PARKOWY DWÓR KOBIERZYCE

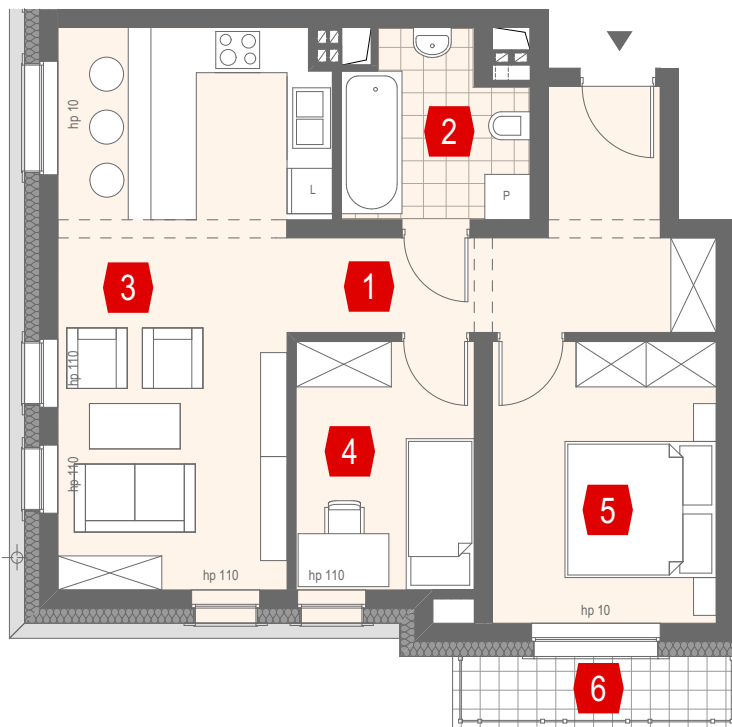

Skala 1:100




### LOKALIZACJA MIESZKANIA

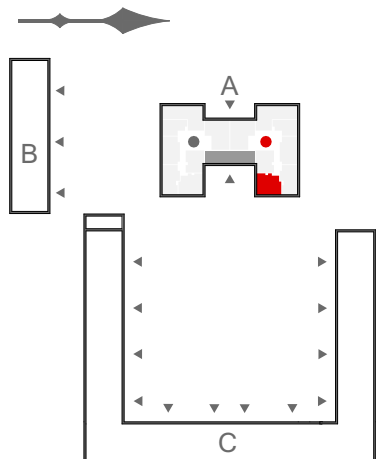

### BUDYNEK

# A

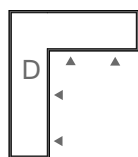

### MIESZKANIE KLATKA 2

A/K2/2/M6  
PIĘTRO 2

#### ZESTAWIENIE POMIESZCZEŃ:

1. HOL	9,82 m <sup>2</sup>
2. ŁAZIENKA	5,35 m <sup>2</sup>
3. POKÓJ DZIENNY Z ANEKSEM KUCH.	23,58 m <sup>2</sup>
4. POKÓJ	7,57 m <sup>2</sup>
5. POKÓJ	10,83 m <sup>2</sup>

#### POWIERZCHNIA UŻYTKOWA:

6. BALKON	2,78 m <sup>2</sup>
-----------	---------------------



BIURO SPRZEDAŻY MIESZKAŃ  
SANBET DEVELOPMENT  
UL. TULIPANOWA 2, SŁĘZA  
55-040 KOBIERZYCE

+48 604 465 334  
+48 694 237 142  
MIESZKANIA@SANBET.PL  
WWW.SANBETDEVELOPMENT.PL

KARTA KATALOGOWA MA CHARAKTER INFORMACYJNY I NIE STANOWI OFERTY ZGODNIE Z ZASADAMI K.C. WYMIARY PODANE NA PODSTAWIE PROJEKTU BUDOWLANEGO, MOGĄ WYSTĘPOWAĆ NIEZNACZNE RÓŻNICE, WYNIKAJĄCE Z PROJEKTU WYKONAWCZEGO. POWIERZCHNIA MIESZKANIA OBLICZANA JEST WG NORMY ISO 9836-1997.