


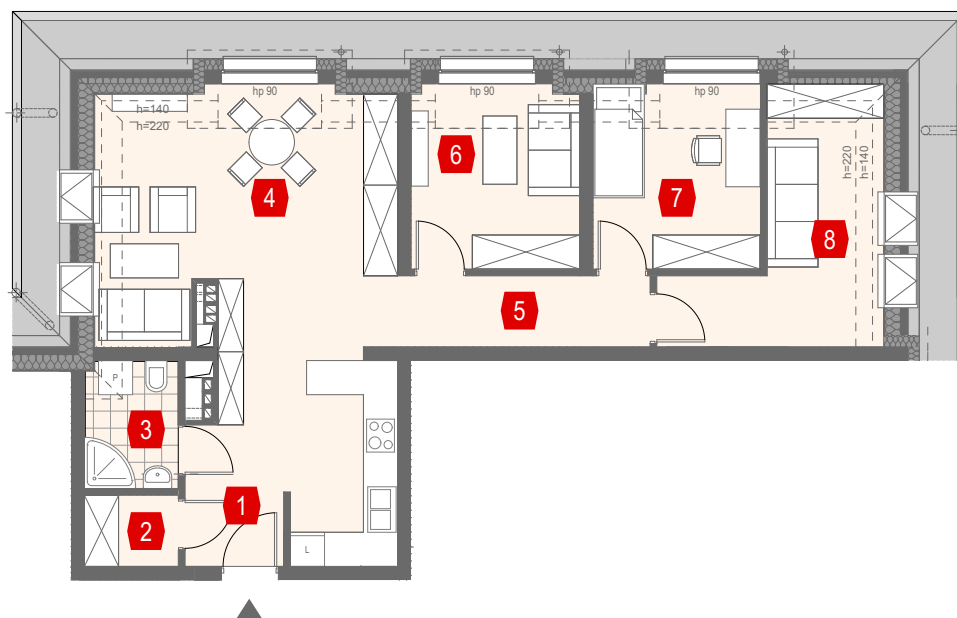

PARKOWY DWÓR KOBIERZYCE




Skala 1:133

0 5 m




LOKALIZACJA MIESZKANIA

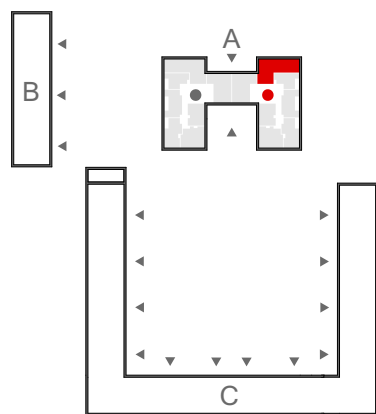

BUDYNEK

A

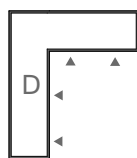

MIESZKANIE KLATKA 2

A/K2/3/M2
PIĘTRO 3

ZESTAWIENIE POMIESZCZEŃ:

1. HOL	5,80 m ²
2. GARDEROBA	1,98 m ²
3. ŁAZIENKA	3,37 m ²
4. POKÓJ DZIENNY Z ANEKSEM KUCH.	28,65 m ²
5. KOMUNIKACJA	5,40 m ²
6. POKÓJ	8,93 m ²
7. POKÓJ	8,85 m ²
8. POKÓJ	9,55 m ²

POWIERZCHNIA UŻYTKOWA:

72,53 m²



BIURO SPRZEDAŻY MIESZKAŃ
SANBET DEVELOPMENT
UL. TULIPANOWA 2, SŁĘZA
55-040 KOBIERZYCE

+48 604 465 334
+48 694 237 142
MIESZKANIA@SANBET.PL
WWW.SANBETDEVELOPMENT.PL

KARTA KATALOGOWA MA CHARAKTER INFORMACYJNY I NIE STANOWI OFERTY ZGODNIE Z ZASADAMI K.C. WYMIARY PODANE NA PODSTAWIE PROJEKTU BUDOWLANEGO, MOGĄ WYSTĘPOWAĆ NIEZNACZNE RÓŻNICE, WYNIKAJĄCE Z PROJEKTU WYKONAWCZEGO. POWIERZCHNIA MIESZKANIA OBLICZANA JEST WG NORMY ISO 9836-1997.