





## PARKOWY DWÓR KOBIERZYCE

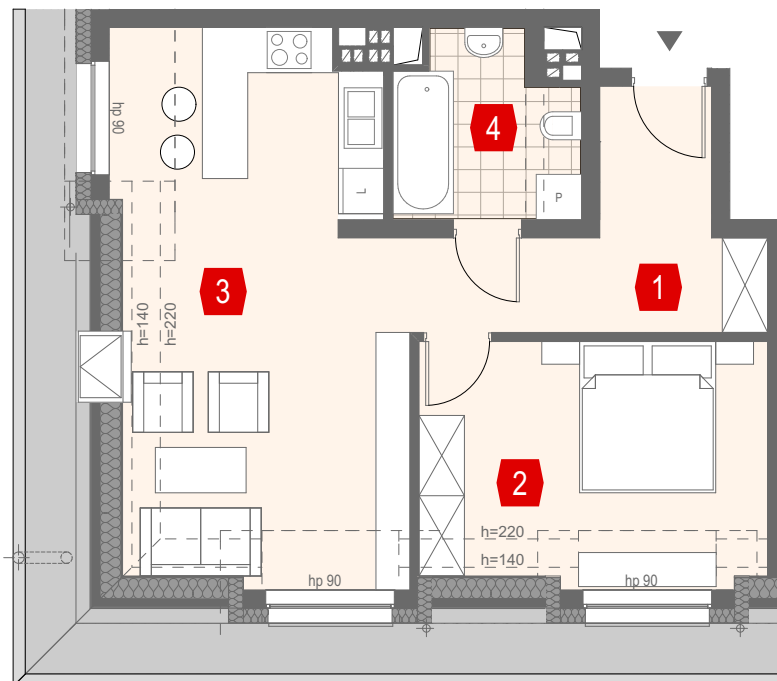

Skala 1:100




LOKALIZACJA  
MIESZKANIA

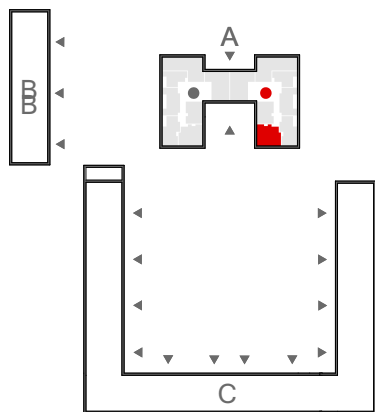

BUDYNEK

A

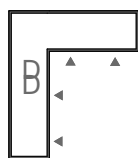

MIESZKANIE  
KLATKA 2

ZESTAWIENIE POMIESZCZEŃ:

1. HOL	8,66 m <sup>2</sup>
2. POKÓJ	13,61 m <sup>2</sup>
3. POKÓJ DZIENNY Z ANEKSEM KUCH.	24,45 m <sup>2</sup>
4. ŁAZIENKA	5,35 m <sup>2</sup>

POWIERZCHNIA UŻYTKOWA:

52,07 m<sup>2</sup>

**SANBET**  
PIOTROWSCY  
DEVELOPMENT

BIURO SPRZEDAŻY MIESZKAŃ  
SANBET DEVELOPMENT  
UL. TULIPANOWA 2, ŚLEZA  
55-040 KOBIERZYCE

+48 604 465 334  
+48 694 237 142  
MIESZKANIA@SANBET.PL  
WWW.SANBETDEVELOPMENT.PL

KARTA KATALOGOWA MA CHARAKTER INFORMACYJNY I NIE STANOWI OFERTY ZGODNIE Z ZASADAMI K.C. WYMIARY PODANE NA PODSTAWIE PROJEKTU BUDOWLANEGO, MOGĄ WYSTĘPOWAĆ NIEZNACZNE RÓŻNICE, WYNIKAJĄCE Z PROJEKTU WYKONAWCZEGO. POWIERZCHNIA MIESZKANIA OBLICZANA JEST WG NORMY ISO 9836-1997.