





## PARKOWY DWÓR KOBIERZYCE

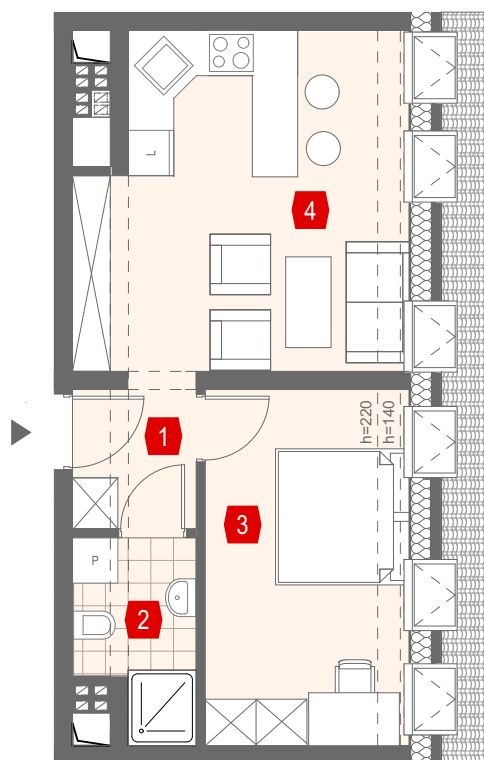

Skala 1:100




### LOKALIZACJA MIESZKANIA

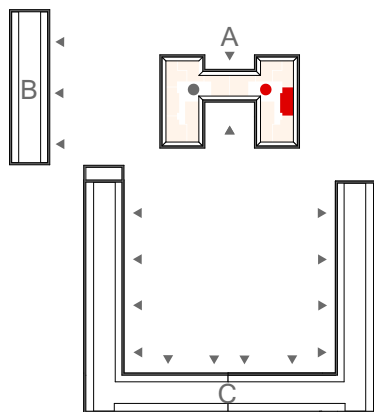

### BUDYNEK

# A

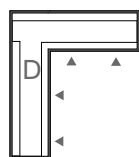

### MIESZKANIE KLATKA 2

A/K2/4/M3  
PODDASZE

#### ZESTAWIENIE POMIESZCZEŃ:

1. HOL	3,13 m <sup>2</sup>
2. ŁAZIENKA	3,69 m <sup>2</sup>
3. POKÓJ	11,16 m <sup>2</sup>
4. POKÓJ DZIENNY Z ANEKSEM KUCH.	17,14 m <sup>2</sup>

#### POWIERZCHNIA UŻYTKOWA:

35,12 m<sup>2</sup>

**SANBET**  
PIOTROWSCY  
DEVELOPMENT

BIURO SPRZEDAŻY MIESZKAŃ  
SANBET DEVELOPMENT  
UL. TULIPANOWA 2, SŁĘZA  
55-040 KOBIERZYCE

+48 604 465 334  
+48 694 237 142  
MIESZKANIA@SANBET.PL  
WWW.SANBETDEVELOPMENT.PL

KARTA KATALOGOWA MA CHARAKTER INFORMACYJNY I NIE STANOWI OFERTY ZGODNIE Z ZASADAMI K.C. WYMIARY PODANE NA PODSTAWIE PROJEKTU BUDOWLANEGO, MOGĄ WYSTĘPOWAĆ NIEZNACZNE RÓŻNICE, WYNIKAJĄCE Z PROJEKTU WYKONAWCZEGO. POWIERZCHNIA MIESZKANIA OBLICZANA JEST WG NORMY ISO 9836-1997.