





PARKOWY DWÓR KOBIERZYCE

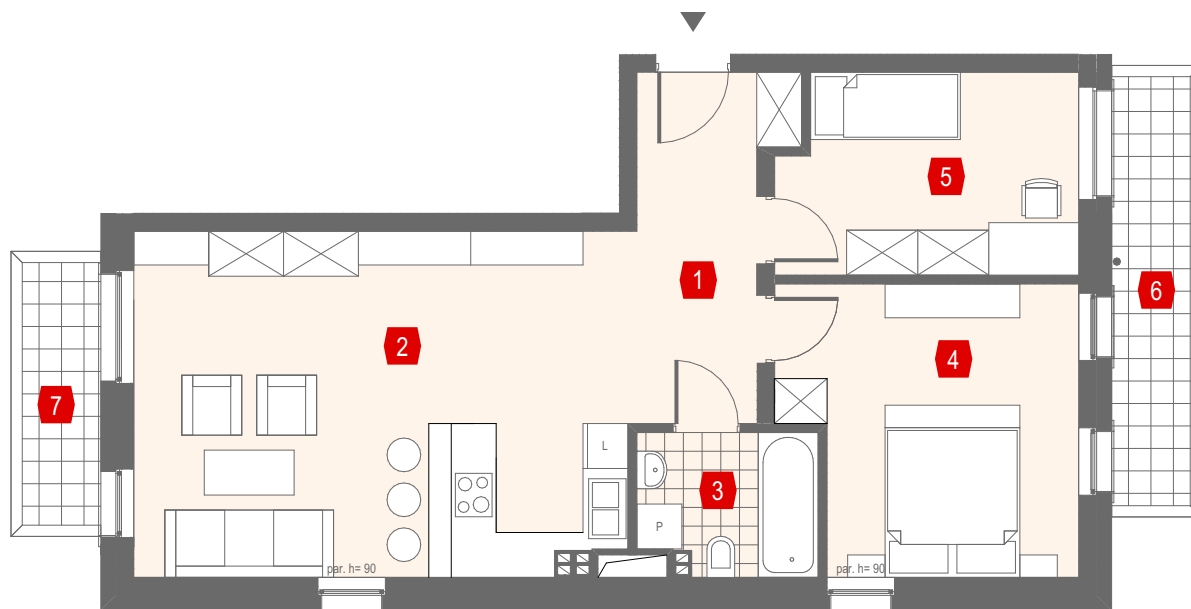

Skala 1:100




LOKALIZACJA
MIESZKANIA

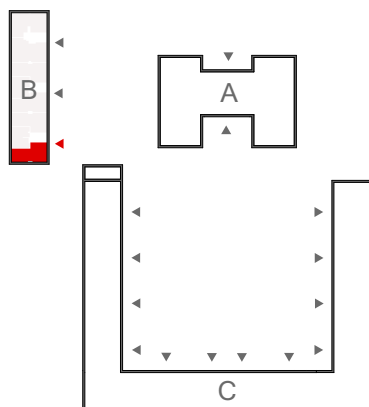

BUDYNEK

B

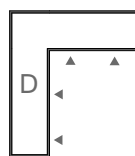

MIESZKANIE
KLATKA 3

ZESTAWIENIE POMIESZCZEŃ:

| | |
|----------------------------------|----------------------|
| 1. HOL | 8,28 m ² |
| 2. POKÓJ DZIENNY Z ANEKSEM KUCH. | 29,90 m ² |
| 3. ŁAZIENKA | 4,46 m ² |
| 4. POKÓJ | 14,53 m ² |
| 5. POKÓJ | 10,41 m ² |

POWIERZCHNIA UŻYTKOWA:

| | |
|-----------|---------------------|
| 6. BALKON | 6,02 m ² |
| 7. BALKON | 3,68 m ² |

SANBET
PIOTROWSKI
DEVELOPMENT

BIURO SPRZEDAŻY MIESZKAŃ
SANBET DEVELOPMENT
UL. TULIPANOWA 2, ŚLĘZA
55-040 KOBIERZYCE

+48 604 465 334
+48 694 237 142
MIESZKANIA@SANBET.PL
WWW.SANBETDEVELOPMENT.PL

KARTA KATALOGOWA MA CHARAKTER INFORMACYJNY I NIE STANOWI OFERTY ZGODNIE Z ZASADAMI KC. WYMIARY PODANE NA PODSTAWIE PROJEKTU BUDOWLANEGO, MOGĄ WYSTĘPOWAĆ NIEZNACZNE RÓŻNICE, WYNIKAJĄCE Z PROJEKTU WYKONAWCZEGO. POWIERZCHNIA MIESZKANIA OBLICZANA JEST WG NORMY ISO 9836-1997.