





## PARKOWY DWÓR KOBIERZYCE

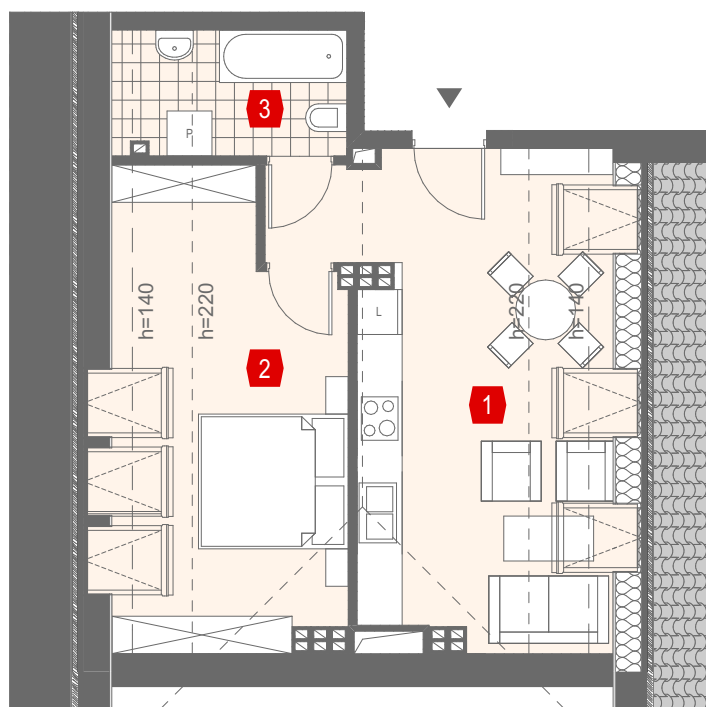

Skala 1:100




LOKALIZACJA  
MIESZKANIA

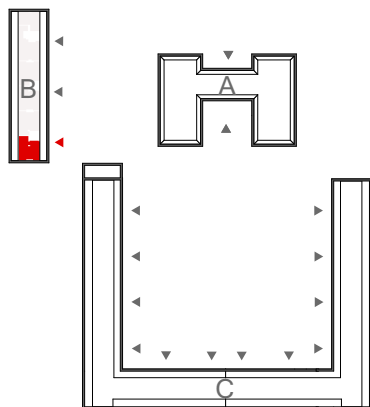

BUDYNEK

# B

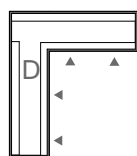

MIESZKANIE  
KLATKA 3

ZESTAWIENIE POMIESZCZEŃ:

1. POKÓJ DZIENNY Z ANEKSEM KUCH.	19,33 m <sup>2</sup>
2. POKÓJ	14,03 m <sup>2</sup>
3. ŁAZIENKA	4,01 m <sup>2</sup>

POWIERZCHNIA UŻYTKOWA: 37,37 m<sup>2</sup>



BIURO SPRZEDAŻY MIESZKAŃ  
SANBET DEVELOPMENT  
UL. TULIPANOWA 2, ŚLĘZA  
55-040 KOBIERZYCE

+48 604 465 334  
+48 694 237 142  
MIESZKANIA@SANBET.PL  
WWW.SANBETDEVELOPMENT.PL

KARTA KATALOGOWA MA CHARAKTER INFORMACYJNY I NIE STANOWI OFERTY ZGODNIE Z ZASADAMI KC. WYMIARY PODANE NA PODSTAWIE PROJEKTU BUDOWLANEGO, MOGĄ WYSTĘPOWAĆ NIEZNACZNE RÓŻNICE, WYNIKAJĄCE Z PROJEKTU WYKONAWCZEGO. POWIERZCHNIA MIESZKANIA OBLICZANA JEST WG NORMY ISO 9836-1997.