





PARKOWY DWÓR KOBIERZYCE

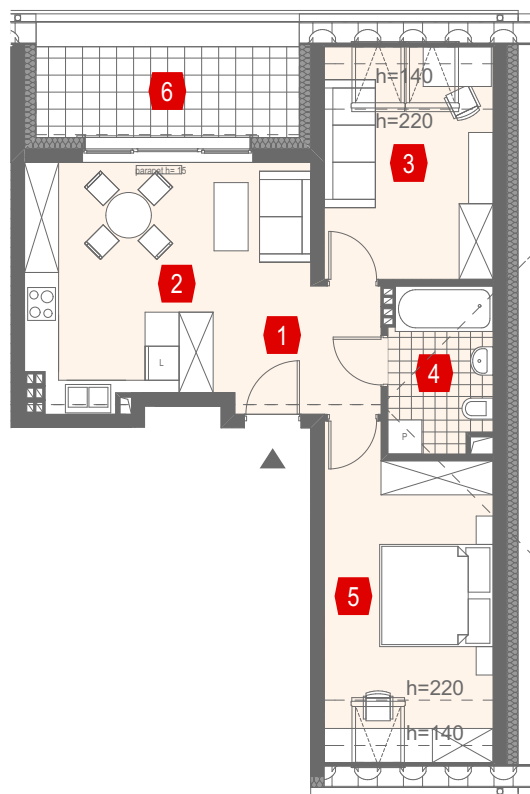

Skala 1:133




LOKALIZACJA
MIESZKANIA

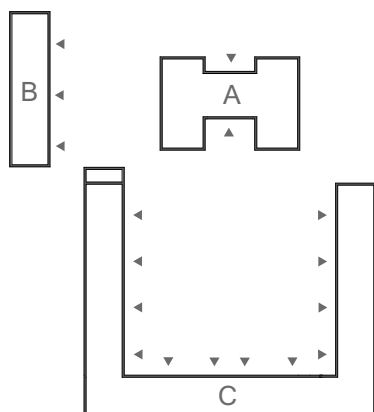

BUDYNEK

D

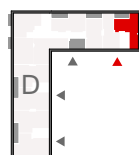

MIESZKANIE
KLATKA 1

D/K1/2/M2
PIĘTRO 2

ZESTAWIENIE POMIESZCZEŃ:

1. HOL	7,57 m ²
2. POKÓJ DZIENNY Z ANEKSEM KUCH.	16,23 m ²
3. POKÓJ	10,03 m ²
4. ŁAZIENKA	5,11 m ²
5. POKÓJ	14,55 m ²

POWIERZCHNIA UŻYTKOWA:

6. TARAS	7,43 m ²
----------	---------------------

SANBET
PIOTROWSKI
DEVELOPMENT

BIURO SPRZEDAŻY MIESZKAŃ
SANBET DEVELOPMENT
UL. TULIPANOWA 2, SŁĘZA
55-040 KOBIERZYCE

+48 604 465 334
+48 694 237 142
MIESZKANIA@SANBET.PL
WWW.SANBETDEVELOPMENT.PL

KARTA KATALOGOWA MA CHARAKTER INFORMACYJNY I NIE STANOWI OFERTY ZGODNIE Z ZASADAMI K.C. WYMIARY PODANE NA PODSTAWIE PROJEKTU BUDOWLANEGO, MOGĄ WYSTĘPOWAĆ NIEZNACZNE RÓŻNICE, WYNIKAJĄCE Z PROJEKTU WYKONAWCZEGO. POWIERZCHNIA MIESZKANIA OBLICZANA JEST WG NORMY ISO 9836-1997.