


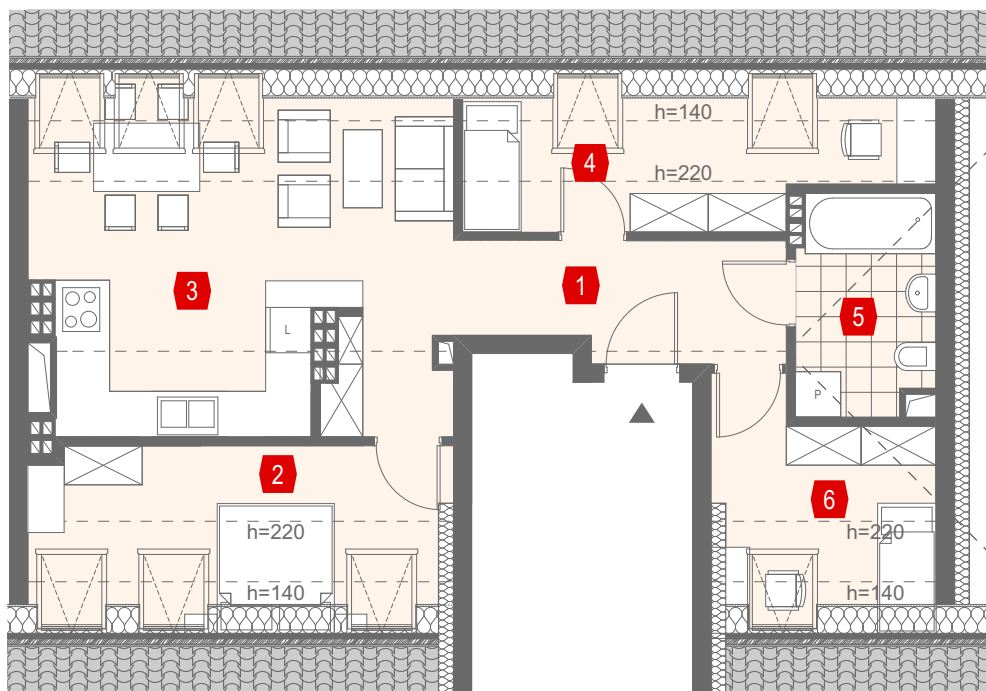


PARKOWY DWÓR KOBIERZYCE



Skala 1:100




LOKALIZACJA
MIESZKANIA

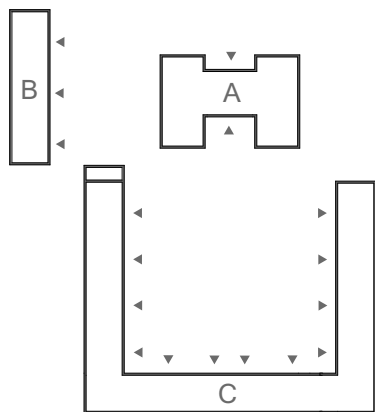

BUDYNEK

D

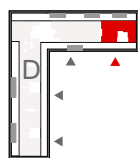

MIESZKANIE
KLATKA 1

D/K1/3/M1
PODDASZE

ZESTAWIENIE POMIESZCZEŃ:

1. HOL	8,84 m ²
2. POKÓJ	7,62 m ²
3. POKÓJ DZIENNY Z ANEKSEM KUCH.	17,11 m ²
4. POKÓJ	5,31 m ²
5. ŁAZIENKA	5,11 m ²
6. POKÓJ	5,53 m ²

POWIERZCHNIA UŻYTKOWA:

49,52 m²

SANBET
PIOTROWSCY
DEVELOPMENT

BIURO SPRZEDAŻY MIESZKAŃ
SANBET DEVELOPMENT
UL. TULIPANOWA 2, SŁĘŻA
55-040 KOBIERZYCE

+48 604 465 334
+48 694 237 142
MIESZKANIA@SANBET.PL
WWW.SANBETDEVELOPMENT.PL

KARTA KATALOGOWA MA CHARAKTER INFORMACYJNY I NIE STANOWI OFERTY ZGODNIE Z ZASADAMI KC. WYMIARY PODANE NA PODSTAWIE PROJEKTU BUDOWLANEGO, MOGĄ WYSTĘPOWAĆ NIEZNACZNE RÓŻNICE, WYNIKAJĄCE Z PROJEKTU WYKONAWCZEGO. POWIERZCHNIA MIESZKANIA OBLICZANA JEST WG NORMY ISO 9836-1997.