





PARKOWY DWÓR KOBIERZYCE

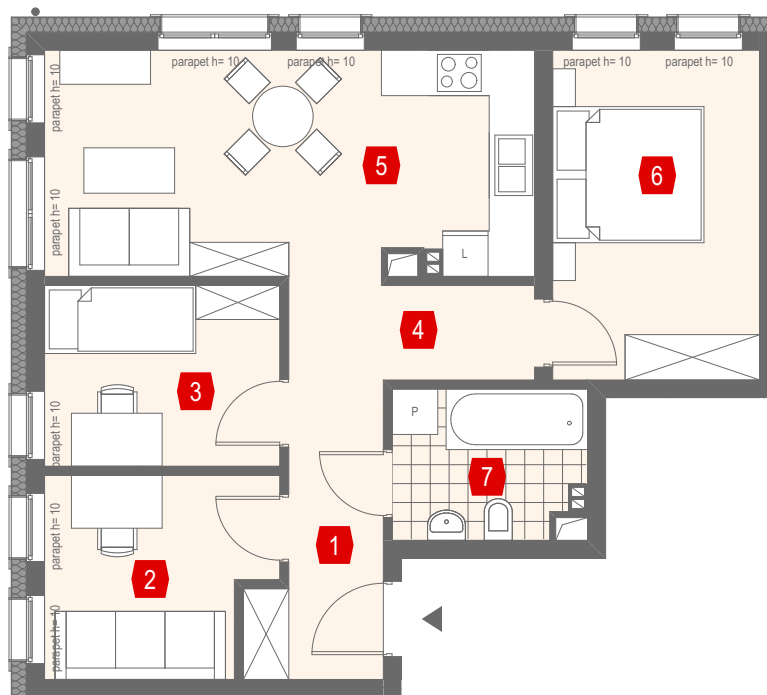

Skala 1:100




LOKALIZACJA
MIESZKANIA

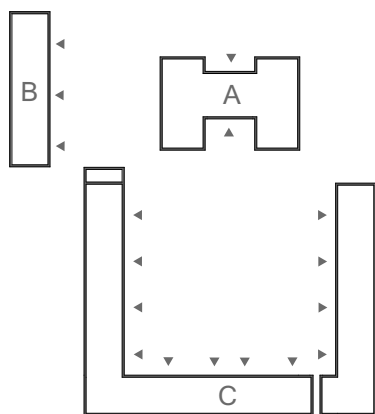

BUDYNEK

D

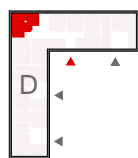

MIESZKANIE
KLATKA 2

D/K2/0/M4
PARTER

ZESTAWIENIE POMIESZCZEŃ:

1. HOL	5,53 m ²
2. POKÓJ	7,43 m ²
3. POKÓJ	7,27 m ²
4. KOMUNIKACJA	3,94 m ²
5. POKÓJ DZIENNY Z ANEKSEM KUCH.	18,94 m ²
6. POKÓJ	11,73 m ²
7. ŁAZIENKA	4,74 m ²

POWIERZCHNIA UŻYTKOWA:

59,58 m²

SANBET
PIOTROWSCY
DEVELOPMENT

BIURO SPRZEDAŻY MIESZKAŃ
SANBET DEVELOPMENT
UL. TULIPANOWA 2, SŁĘZA
55-040 KOBIERZYCE

+48 604 465 334
+48 694 237 142
MIESZKANIA@SANBET.PL
WWW.SANBETDEVELOPMENT.PL

KARTA KATALOGOWA MA CHARAKTER INFORMACYJNY I NIE STANOWI OFERTY ZGODNIE Z ZASADAMI K.C. WYMIARY PODANE NA PODSTAWIE PROJEKTU BUDOWLANEGO, MOGĄ WYSTĘPOWAĆ NIEZNACZNE RÓŻNICE, WYNIKAJĄCE Z PROJEKTU WYKONAWCZEGO. POWIERZCHNIA MIESZKANIA OBLICZANA JEST WG NORMY ISO 9836-1997.