


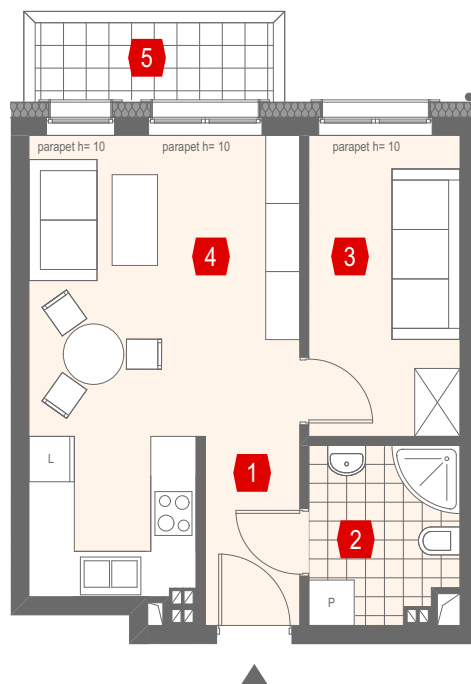


PARKOWY DWÓR KOBIERZYCE



Skala 1:100




LOKALIZACJA MIESZKANIA

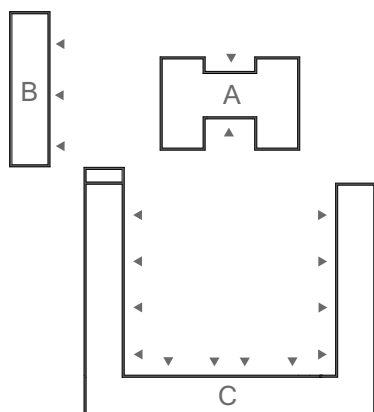

BUDYNEK

D

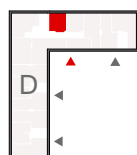

MIESZKANIE KLATKA 2

D/K2/1/M3
PIĘTRO I

ZESTAWIENIE POMIESZCZEŃ:

1. HOL	3,03 m ²
2. ŁAZIENKA	4,35 m ²
3. POKÓJ	7,78 m ²
4. POKÓJ DZIENNY Z ANEKSEM KUCH.	18,63 m ²

POWIERZCHNIA UŻYTKOWA:

5. BALKON	3,31 m ²
-----------	---------------------

SANBET
PIOTROWSCY
DEVELOPMENT

BIURO SPRZEDAŻY MIESZKAŃ
SANBET DEVELOPMENT
UL. TULIPANOWA 2, SŁĘZA
55-040 KOBIERZYCE

+48 604 465 334
+48 694 237 142
MIESZKANIA@SANBET.PL
WWW.SANBETDEVELOPMENT.PL

KARTA KATALOGOWA MA CHARAKTER INFORMACYJNY I NIE STANOWI OFERTY ZGODNIE Z ZASADAMI K.C. WYMIARY PODANE NA PODSTAWIE PROJEKTU BUDOWLANEGO, MOGĄ WYSTĘPOWAĆ NIEZNACZNE RÓŻNICE, WYNIKAJĄCE Z PROJEKTU WYKONAWCZEGO. POWIERZCHNIA MIESZKANIA OBLICZANA JEST WG NORMY ISO 9836-1997.