





PARKOWY DWÓR KOBIERZYCE

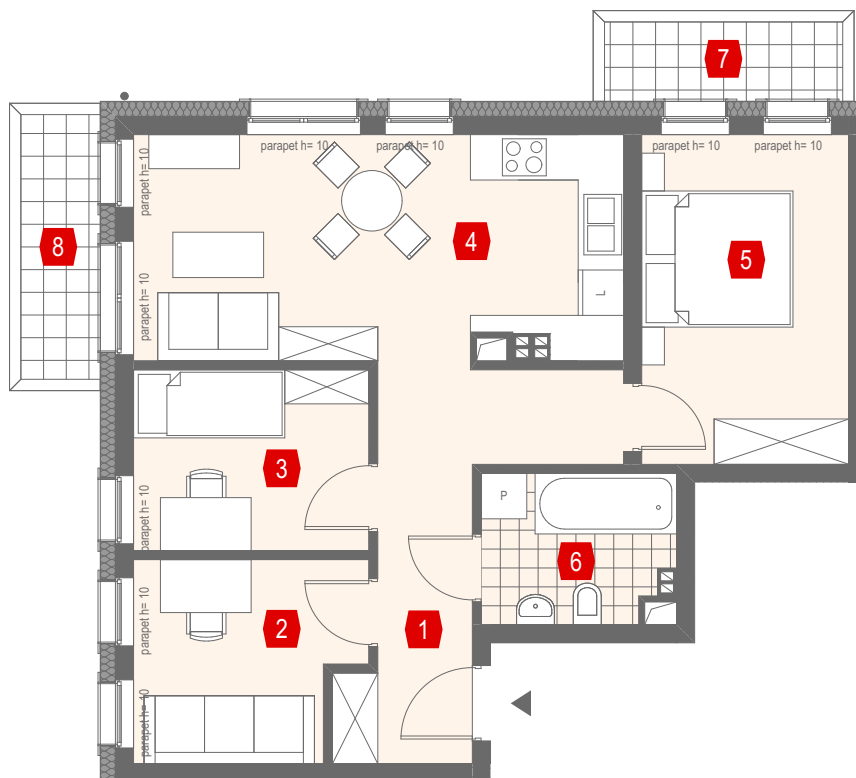

Skala 1:100




LOKALIZACJA MIESZKANIA

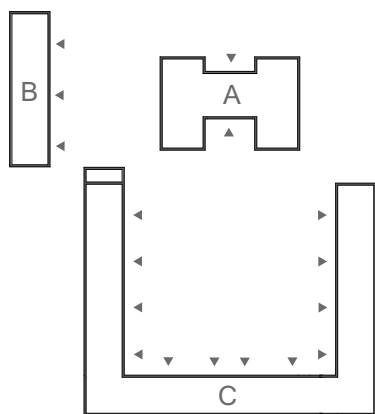

BUDYNEK

D

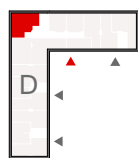

MIESZKANIE KLATKA 2

D/K2/1/M4
PIĘTRO I

ZESTAWIENIE POMIESZCZEŃ:

1. HOL	9,48 m ²
2. POKÓJ	7,43 m ²
3. POKÓJ	7,27 m ²
4. POKÓJ DZIENNY Z ANEKSEM KUCH.	18,85 m ²
5. POKÓJ	11,73 m ²
6. ŁAZIENKA	4,74 m ²

POWIERZCHNIA UŻYTKOWA:

7. BALKON	3,31 m ²
8. BALKON	3,68 m ²



BIURO SPRZEDAŻY MIESZKAŃ
SANBET DEVELOPMENT
UL. TULIPANOWA 2, ŚLĘZA
55-040 KOBIERZYCE

+48 604 465 334
+48 694 237 142
MIESZKANIA@SANBET.PL
WWW.SANBETDEVELOPMENT.PL

KARTA KATALOGOWA MA CHARAKTER INFORMACYJNY I NIE STANOWI OFERTY ZGODNIE Z ZASADAMI K.C. WYMIARY PODANE NA PODSTAWIE PROJEKTU BUDOWLANEGO, MOGĄ WYSTĘPOWAĆ NIEZNACZNE RÓŻNICE, WYNIKAJĄCE Z PROJEKTU WYKONAWCZEGO. POWIERZCHNIA MIESZKANIA OBLICZANA JEST WG NORMY ISO 9836-1997.