





## PARKOWY DWÓR KOBIERZYCE

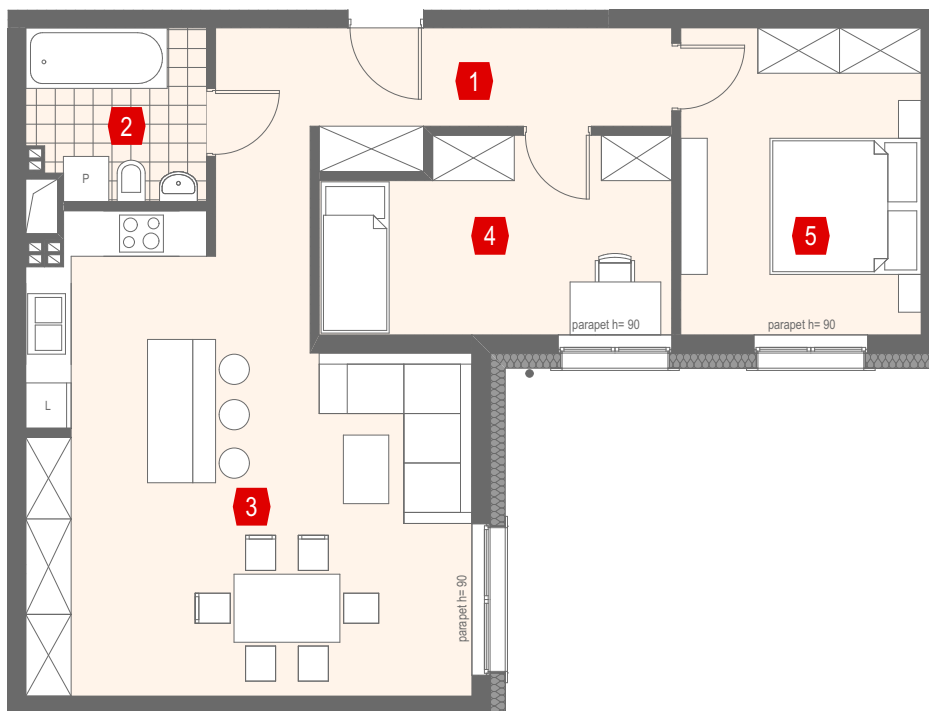

Skala 1:100




LOKALIZACJA  
MIESZKANIA

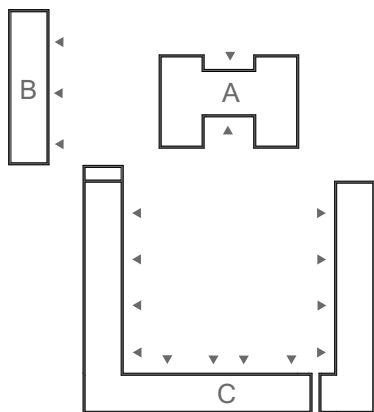

BUDYNEK

**D**

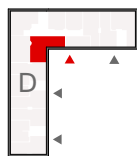

MIESZKANIE  
KLATKA 2

ZESTAWIENIE POMIESZCZEŃ:

|                                  |                      |
|----------------------------------|----------------------|
| 1. HOL                           | 10,65 m <sup>2</sup> |
| 2. ŁAZIENKA                      | 5,08 m <sup>2</sup>  |
| 3. POKÓJ DZIENNY Z ANEKSEM KUCH. | 32,42 m <sup>2</sup> |
| 4. POKÓJ                         | 11,18 m <sup>2</sup> |
| 5. POKÓJ                         | 12,56 m <sup>2</sup> |

POWIERZCHNIA UŻYTKOWA:

71,89 m<sup>2</sup>

**SANBET**  
PIOTROWSCY  
DEVELOPMENT

BIURO SPRZEDAŻY MIESZKAŃ  
SANBET DEVELOPMENT  
UL. TULIPANOWA 2, SŁĘZA  
55-040 KOBIERZYCE

+48 604 465 334  
+48 694 237 142  
MIESZKANIA@SANBET.PL  
WWW.SANBETDEVELOPMENT.PL

KARTA KATALOGOWA MA CHARAKTER INFORMACYJNY I NIE STANOWI OFERTY ZGODNIE Z ZASADAMI K.C. WYMIARY PODANE NA PODSTAWIE PROJEKTU BUDOWLANEGO, MOGĄ WYSTĘPOWAĆ NIEZNACZNE RÓŻNICE, WYNIKAJĄCE Z PROJEKTU WYKONAWCZEGO. POWIERZCHNIA MIESZKANIA OBLICZANA JEST WG NORMY ISO 9836-1997.