





PARKOWY DWÓR KOBIERZYCE

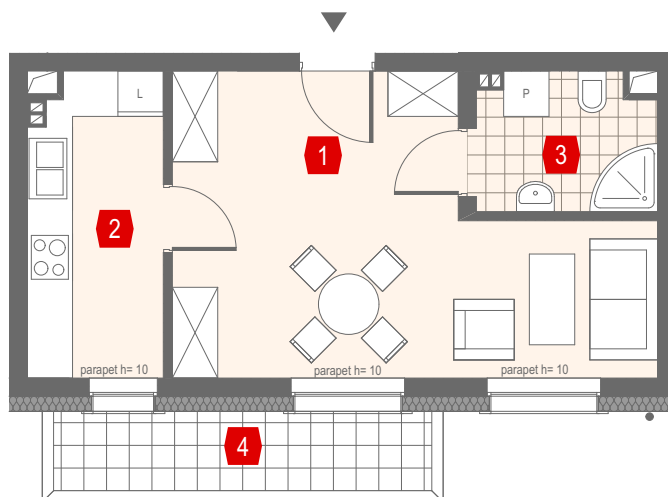

Skala 1:100




LOKALIZACJA MIESZKANIA

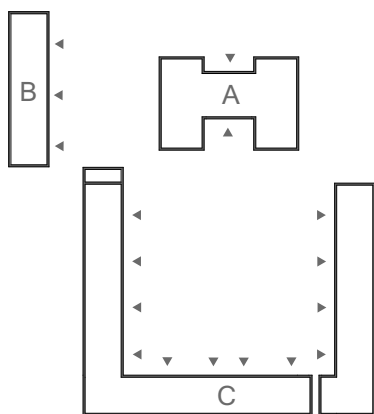

BUDYNEK

D

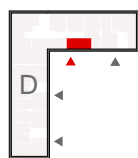

MIESZKANIE KLATKA 2

D/K2/1/M7
PIĘTRO I

ZESTAWIENIE POMIESZCZEŃ:

1. POKÓJ DZIENNY	20,53 m ²
2. KUCHNIA	6,86 m ²
3. ŁAZIENKA	4,07 m ²

POWIERZCHNIA UŻYTKOWA:

4. BALKON	5,54 m ²
-----------	---------------------



BIURO SPRZEDAŻY MIESZKAŃ
SANBET DEVELOPMENT
UL. TULIPANOWA 2, SŁĘZA
55-040 KOBIERZYCE

+48 604 465 334
+48 694 237 142
MIESZKANIA@SANBET.PL
WWW.SANBETDEVELOPMENT.PL

KARTA KATALOGOWA MA CHARAKTER INFORMACYJNY I NIE STANOWI OFERTY ZGODNIE Z ZASADAMI K.C. WYMIARY PODANE NA PODSTAWIE PROJEKTU BUDOWLANEGO, MOGĄ WYSTĘPOWAĆ NIEZNACZNE RÓŻNICE, WYNIKAJĄCE Z PROJEKTU WYKONAWCZEGO. POWIERZCHNIA MIESZKANIA OBLICZANA JEST WG NORMY ISO 9836-1997.