





## PARKOWY DWÓR KOBIERZYCE



Skala 1:133

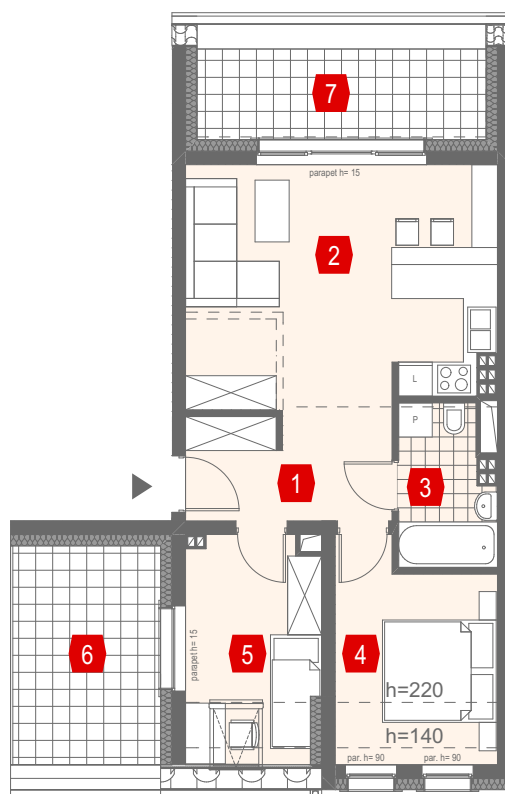


### LOKALIZACJA MIESZKANIA

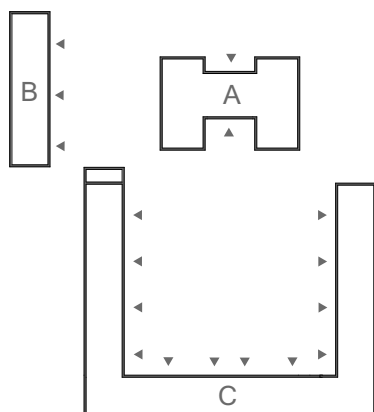

### BUDYNEK

# D

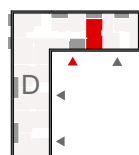

### MIESZKANIE KLATKA 2

D/K2/2/M1  
PIĘTRO 2

#### ZESTAWIENIE POMIESZCZEŃ:

1. HOL	6,73 m <sup>2</sup>
2. POKÓJ DZIENNY Z ANEKSEM KUCH.	22,66 m <sup>2</sup>
3. ŁAZIENKA	4,36 m <sup>2</sup>
4. POKÓJ	10,10 m <sup>2</sup>
5. POKÓJ	7,90 m <sup>2</sup>

#### POWIERZCHNIA UŻYTKOWA:

6. TARAS	10,23 m <sup>2</sup>
7. TARAS	8,16 m <sup>2</sup>



BIURO SPRZEDAŻY MIESZKAŃ  
SANBET DEVELOPMENT  
UL. TULIPANOWA 2, SŁĘZA  
55-040 KOBIERZYCE

+48 604 465 334  
+48 694 237 142  
MIESZKANIA@SANBET.PL  
WWW.SANBETDEVELOPMENT.PL

KARTA KATALOGOWA MA CHARAKTER INFORMACYJNY I NIE STANOWI OFERTY ZGODNIE Z ZASADAMI K.C. WYMIARY PODANE NA PODSTAWIE PROJEKTU BUDOWLANEGO, MOGĄ WYSTĘPOWAĆ NIEZNACZNE RÓŻNICE, WYNIKAJĄCE Z PROJEKTU WYKONAWCZEGO. POWIERZCHNIA MIESZKANIA OBLICZANA JEST WG NORMY ISO 9836-1997.