


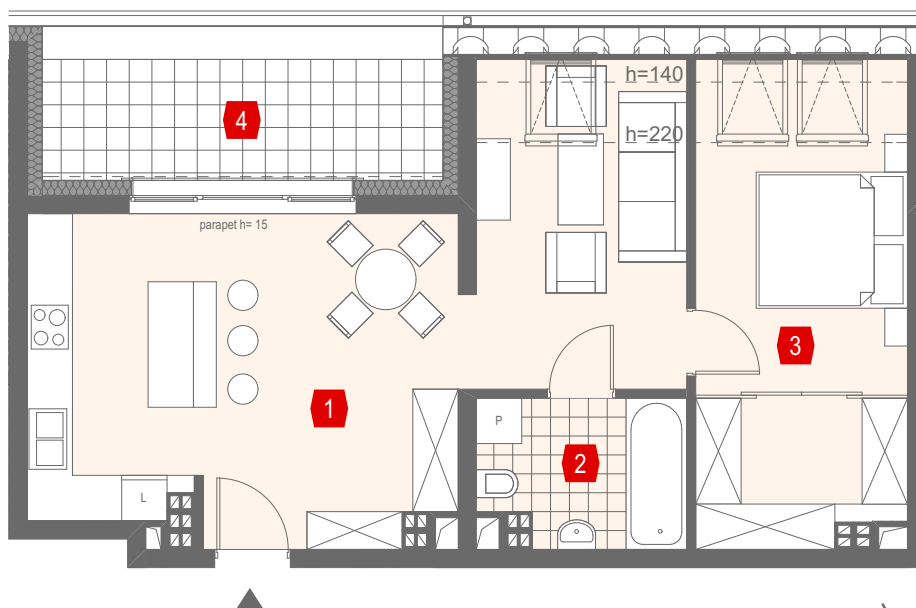

PARKOWY DWÓR KOBIERZYCE




Skala 1:100

0 5 m




LOKALIZACJA
MIESZKANIA

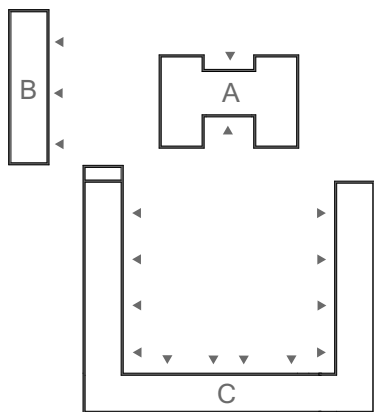

BUDYNEK

D

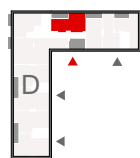

MIESZKANIE
KLATKA 2

D/K2/2/M2
PIĘTRO 2

ZESTAWIENIE POMIESZCZEŃ:

1. POKÓJ DZIENNY Z ANEKSEM KUCH.	33,94 m ²
2. ŁAZIENKA	5,05 m ²
3. POKÓJ	15,67 m ²

POWIERZCHNIA UŻYTKOWA:

4. TARAS	8,48 m ²
----------	---------------------

SANBET
PIOTROWSCY
DEVELOPMENT

BIURO SPRZEDAŻY MIESZKAŃ
SANBET DEVELOPMENT
UL. TULIPANOWA 2, SŁĘZA
55-040 KOBIERZYCE

+48 604 465 334
+48 694 237 142
MIESZKANIA@SANBET.PL
WWW.SANBETDEVELOPMENT.PL

KARTA KATALOGOWA MA CHARAKTER INFORMACYJNY I NIE STANOWI OFERTY ZGODNIE Z ZASADAMI K.C. WYMIARY PODANE NA PODSTAWIE PROJEKTU BUDOWLANEGO, MOGĄ WYSTĘPOWAĆ NIEZNACZNE RÓŻNICE, WYNIKAJĄCE Z PROJEKTU WYKONAWCZEGO. POWIERZCHNIA MIESZKANIA OBLICZANA JEST WG NORMY ISO 9836-1997.