


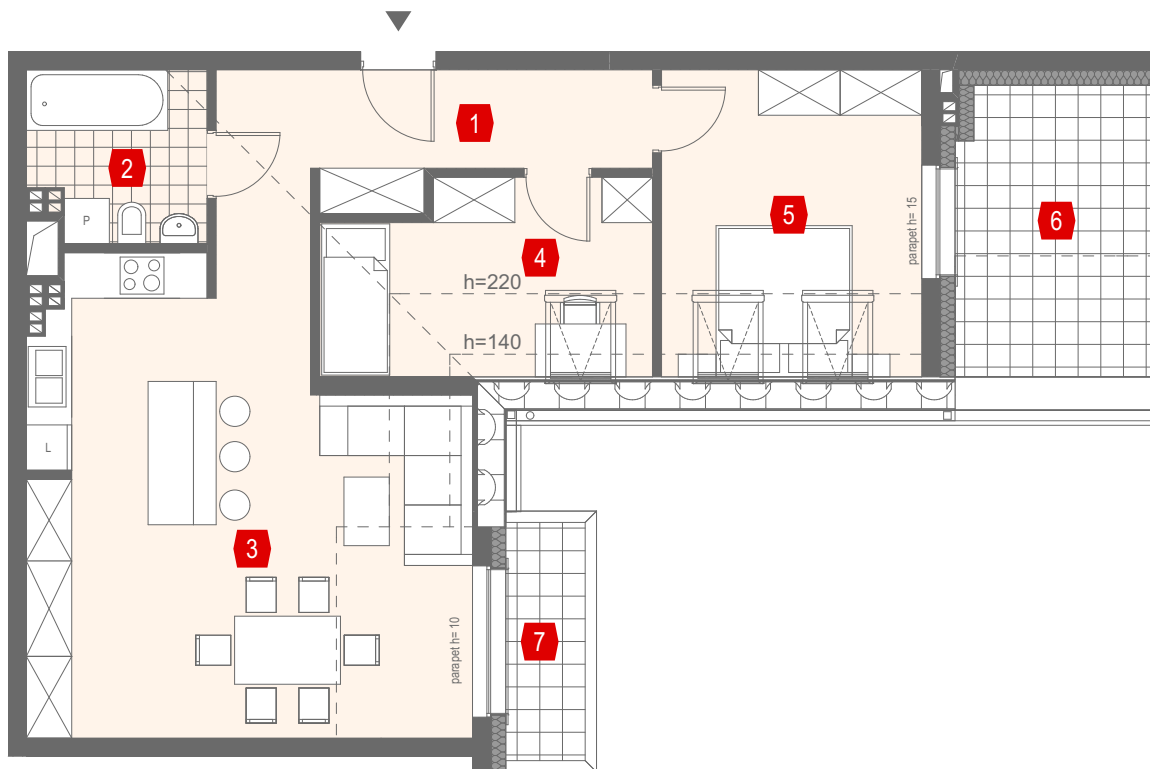


## PARKOWY DWÓR KOBIERZYCE



Skala 1:100




LOKALIZACJA  
MIESZKANIA

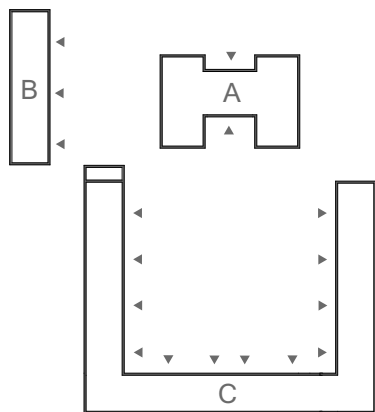

BUDYNEK

**D**

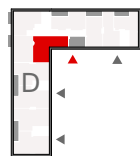

MIESZKANIE  
KLATKA 2

D/K2/2/M5  
PIĘTRO 2

ZESTAWIENIE POMIESZCZEŃ:

1. HOL	10,22 m <sup>2</sup>
2. ŁAZIENKA	4,99 m <sup>2</sup>
3. POKÓJ DZIENNY Z ANEKSEM KUCH.	30,22 m <sup>2</sup>
4. POKÓJ	8,31 m <sup>2</sup>
5. POKÓJ	11,47 m <sup>2</sup>

POWIERZCHNIA UŻYTKOWA:

6. TARAS	10,05 m <sup>2</sup>
7. BALKON	3,31 m <sup>2</sup>

**SANBET**  
PIOTROWSCY  
DEVELOPMENT

BIURO SPRZEDAŻY MIESZKAŃ  
SANBET DEVELOPMENT  
UL. TULIPANOWA 2, ŚLĘZA  
55-040 KOBIERZYCE

+48 604 465 334  
+48 694 237 142  
MIESZKANIA@SANBET.PL  
WWW.SANBETDEVELOPMENT.PL

KARTA KATALOGOWA MA CHARAKTER INFORMACYJNY I NIE STANOWI OFERTY ZGODNIE Z ZASADAMI K.C. WYMIARY PODANE NA PODSTAWIE PROJEKTU BUDOWLANEGO, MOGĄ WYSTĘPOWAĆ NIEZNACZNE RÓŻNICE, WYNIKAJĄCE Z PROJEKTU WYKONAWCZEGO. POWIERZCHNIA MIESZKANIA OBLICZANA JEST WG NORMY ISO 9836-1997.