





## PARKOWY DWÓR KOBIERZYCE

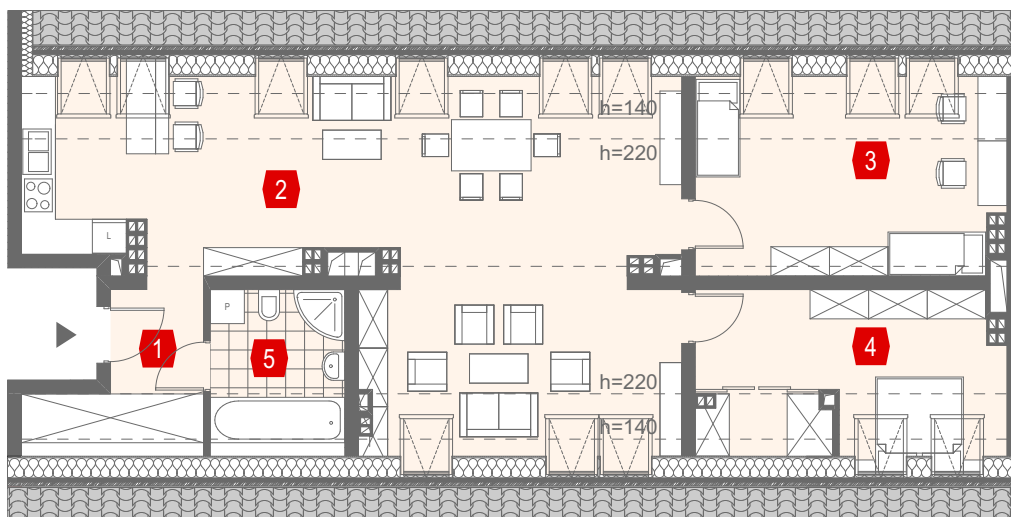

Skala 1:133




LOKALIZACJA  
MIESZKANIA

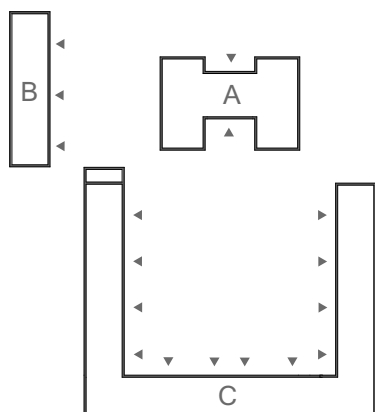

BUDYNEK

**D**

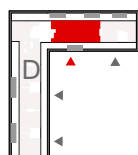

MIESZKANIE  
KLATKA 2

D/K2/3/M1  
PODDASZE

ZESTAWIENIE POMIESZCZEŃ:

1. HOL	4,04 m <sup>2</sup>
2. POKÓJ DZIENNY Z ANEKSEM KUCH.	40,77 m <sup>2</sup>
3. POKÓJ	14,24 m <sup>2</sup>
4. POKÓJ	10,50 m <sup>2</sup>
5. ŁAZIENKA	4,90 m <sup>2</sup>

POWIERZCHNIA UŻYTKOWA:

74,45 m<sup>2</sup>



**SANBET**  
PIOTROWSCY  
DEVELOPMENT

BIURO SPRZEDAŻY MIESZKAŃ  
SANBET DEVELOPMENT  
UL. TULIPANOWA 2, ŚLĘZA  
55-040 KOBIERZYCE

+48 604 465 334  
+48 694 237 142  
MIESZKANIA@SANBET.PL  
WWW.SANBETDEVELOPMENT.PL

KARTA KATALOGOWA MA CHARAKTER INFORMACYJNY I NIE STANOWI OFERTY ZGODNIE Z ZASADAMI KC. WYMIARY PODANE NA PODSTAWIE PROJEKTU BUDOWLANEGO, MOGĄ WYSTĘPOWAĆ NIEZNACZNE RÓŻNICE, WYNIKAJĄCE Z PROJEKTU WYKONAWCZEGO. POWIERZCHNIA MIESZKANIA OBLICZANA JEST WG NORMY ISO 9836-1997.