





PARKOWY DWÓR KOBIERZYCE

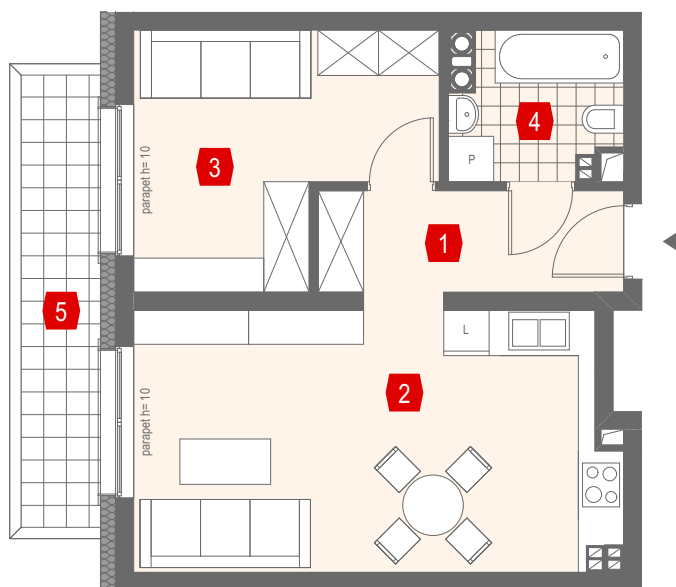

Skala 1:100




LOKALIZACJA MIESZKANIA

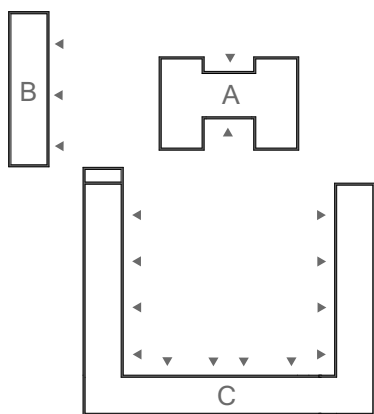

BUDYNEK

D

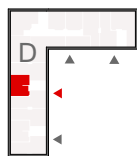

MIESZKANIE KLATKA 3

D/K3/1/M2
PIĘTRO I

ZESTAWIENIE POMIESZCZEŃ:

1. HOL	5,52 m ²
2. POKÓJ DZIENNY Z ANEKSEM KUCH.	21,37 m ²
3. POKÓJ	11,26 m ²
4. ŁAZIENKA	3,96 m ²

POWIERZCHNIA UŻYTKOWA: 42,11 m²

5. BALKON 6,49 m²



BIURO SPRZEDAŻY MIESZKAŃ
SANBET DEVELOPMENT
UL. TULIPANOWA 2, ŚLEZA
55-040 KOBIERZYCE

+48 604 465 334
+48 694 237 142
MIESZKANIA@SANBET.PL
WWW.SANBETDEVELOPMENT.PL

KARTA KATALOGOWA MA CHARAKTER INFORMACYJNY I NIE STANOWI OFERTY ZGODNIE Z ZASADAMI K.C. WYMIARY PODANE NA PODSTAWIE PROJEKTU BUDOWLANEGO, MOGĄ WYSTĘPOWAĆ NIEZNACZNE RÓŻNICE, WYNIKAJĄCE Z PROJEKTU WYKONAWCZEGO. POWIERZCHNIA MIESZKANIA OBLICZANA JEST WG NORMY ISO 9836-1997.