





## PARKOWY DWÓR KOBIERZYCE

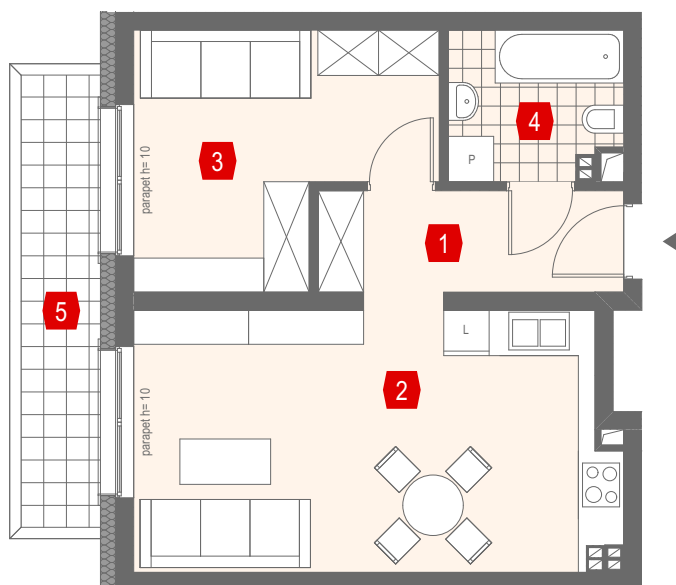

Skala 1:100




### LOKALIZACJA MIESZKANIA

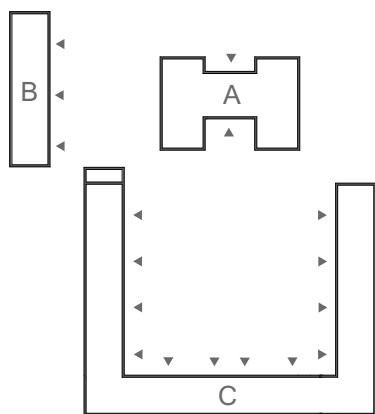

### BUDYNEK

# D

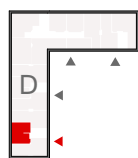

### MIESZKANIE KLATKA 4

D/K4/1/M2  
PIĘTRO I

#### ZESTAWIENIE POMIESZCZEŃ:

1. HOL	5,52 m <sup>2</sup>
2. POKÓJ DZIENNY Z ANEKSEM KUCH.	21,28 m <sup>2</sup>
3. POKÓJ	11,26 m <sup>2</sup>
4. ŁAZIENKA	4,26 m <sup>2</sup>

#### POWIERZCHNIA UŻYTKOWA:

5. BALKON	6,49 m <sup>2</sup>
-----------	---------------------



BIURO SPRZEDAŻY MIESZKAŃ  
SANBET DEVELOPMENT  
UL. TULIPANOWA 2, ŚLEZA  
55-040 KOBIERZYCE

+48 604 465 334  
+48 694 237 142  
MIESZKANIA@SANBET.PL  
WWW.SANBETDEVELOPMENT.PL

KARTA KATALOGOWA MA CHARAKTER INFORMACYJNY I NIE STANOWI OFERTY ZGODNIE Z ZASADAMI K.C. WYMIARY PODANE NA PODSTAWIE PROJEKTU BUDOWLANEGO, MOGĄ WYSTĘPOWAĆ NIEZNACZNE RÓŻNICE, WYNIKAJĄCE Z PROJEKTU WYKONAWCZEGO. POWIERZCHNIA MIESZKANIA OBLICZANA JEST WG NORMY ISO 9836-1997.