





PARKOWY DWÓR KOBIERZYCE

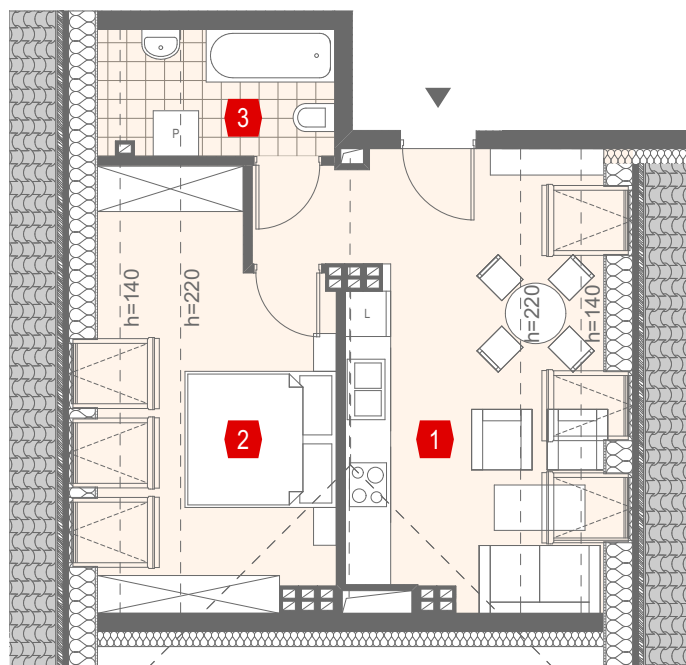

Skala 1:100




LOKALIZACJA
MIESZKANIA

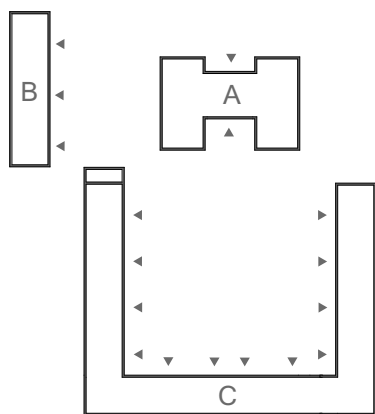

BUDYNEK

D

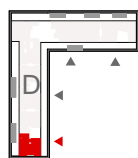

MIESZKANIE
KLATKA 4

D/K4/3/M1
PODDASZE

ZESTAWIENIE POMIESZCZEŃ:

| | |
|----------------------------------|----------------------|
| 1. POKÓJ DZIENNY Z ANEKSEM KUCH. | 14,96 m ² |
| 2. POKÓJ | 13,11 m ² |
| 3. ŁAZIENKA | 3,67 m ² |

POWIERZCHNIA UŻYTKOWA:

31,74 m²

SANBET
PIOTROWSCY
DEVELOPMENT

BIURO SPRZEDAŻY MIESZKAŃ
SANBET DEVELOPMENT
UL. TULIPANOWA 2, SŁĘŻA
55-040 KOBIERZYCE

+48 604 465 334
+48 694 237 142
MIESZKANIA@SANBET.PL
WWW.SANBETDEVELOPMENT.PL

KARTA KATALOGOWA MA CHARAKTER INFORMACYJNY I NIE STANOWI OFERTY ZGODNIE Z ZASADAMI K.C. WYMIARY PODANE NA PODSTAWIE PROJEKTU BUDOWLANEGO, MOGĄ WYSTĘPOWAĆ NIEZNACZNE RÓŻNICE, WYNIKAJĄCE Z PROJEKTU WYKONAWCZEGO. POWIERZCHNIA MIESZKANIA OBLICZANA JEST WG NORMY ISO 9836-1997.