





PARKOWY DWÓR KOBIERZYCE

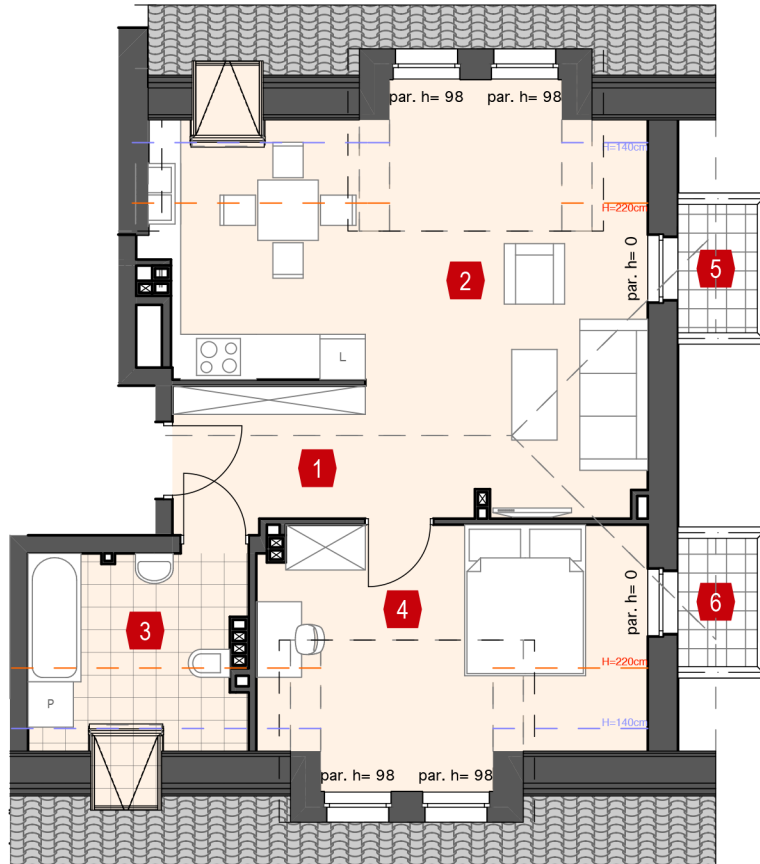

Skala 1:100




LOKALIZACJA
MIESZKANIA

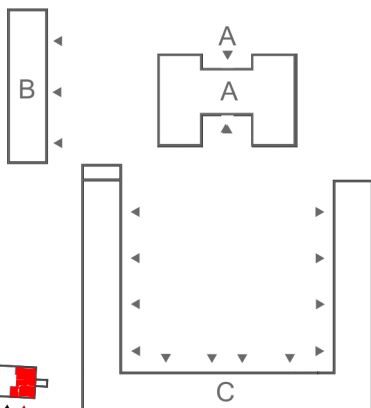

BUDYNEK

E

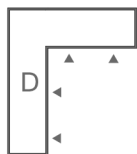

MIESZKANIE
KLATKA K3

E/2/K3/M1
II PIĘTRO

ZESTAWIENIE POMIESZCZEŃ:

1. KOMUNIKACJA	11,16 m ²
2. POKÓJ DZIENNY Z ANEKSEM KUCHENNYM	21,36 m ²
3. ŁAZIENKA	5,58 m ²
4. POKÓJ	14,78 m ²

POWIERZCHNIA UŻYTKOWA:

5. BALKON	1,78 m ²
6. BALKON	1,78 m ²

SANBET
PIOTROWSCY
DEVELOPMENT

BIURO SPRZEDAŻY MIESZKAŃ
SANBET DEVELOPMENT
UL. TULIPANOWA 2, ŚLĘZA
55-040 KOBIERZYCE

+48 604 465 334
+48 694 237 142
MIESZKANIA@SANBET.PL
WWW.SANBETDEVELOPMENT.PL

KARTA KATALOGOWA MA CHARAKTER INFORMACYJNY I NIE STANOWI OFERTY ZGODNIE Z ZASADAMI KC. WYMIARY PODANE NA PODSTAWIE PROJEKTU BUDOWLANEGO, MOGĄ WYSTĘPOWAĆ NIEZNACZNE RÓŻNICE, WYNIKAJĄCE Z PROJEKTU WYKONAWCZEGO. POWIERZCHNIA MIESZKANIA OBLICZANA JEST WG NORMY ISO 9836-1997.